

Département de : l'Yonne

5D

Commune de : IRANCY

PLAN LOCAL D'URBANISME

Trame verte et bleue

Plan d'ensemble de la commune - échelle 1/10 000°

Vu pour être annexé
à la délibération
du 27 Juin 2016
approuvant le
Plan Local d'Urbanisme

Cachet et signature :



Prescription de la révision du POS en PLU : 19 mai 2004
POS approuvé le 21 octobre 1974


Diffusion du dossier suite contrôle de la légalité

Dossier de révision du POS en PLU réalisé par :

PERSPECTIVES
2, rue de la Gare
10150 CHARMONT s/B.
Tél : 03.25.40.05.90
Fax : 03.25.40.05.89
Mail : perspectives@perspectives-urba.com



Source fond de plan : DDT de l'Yonne

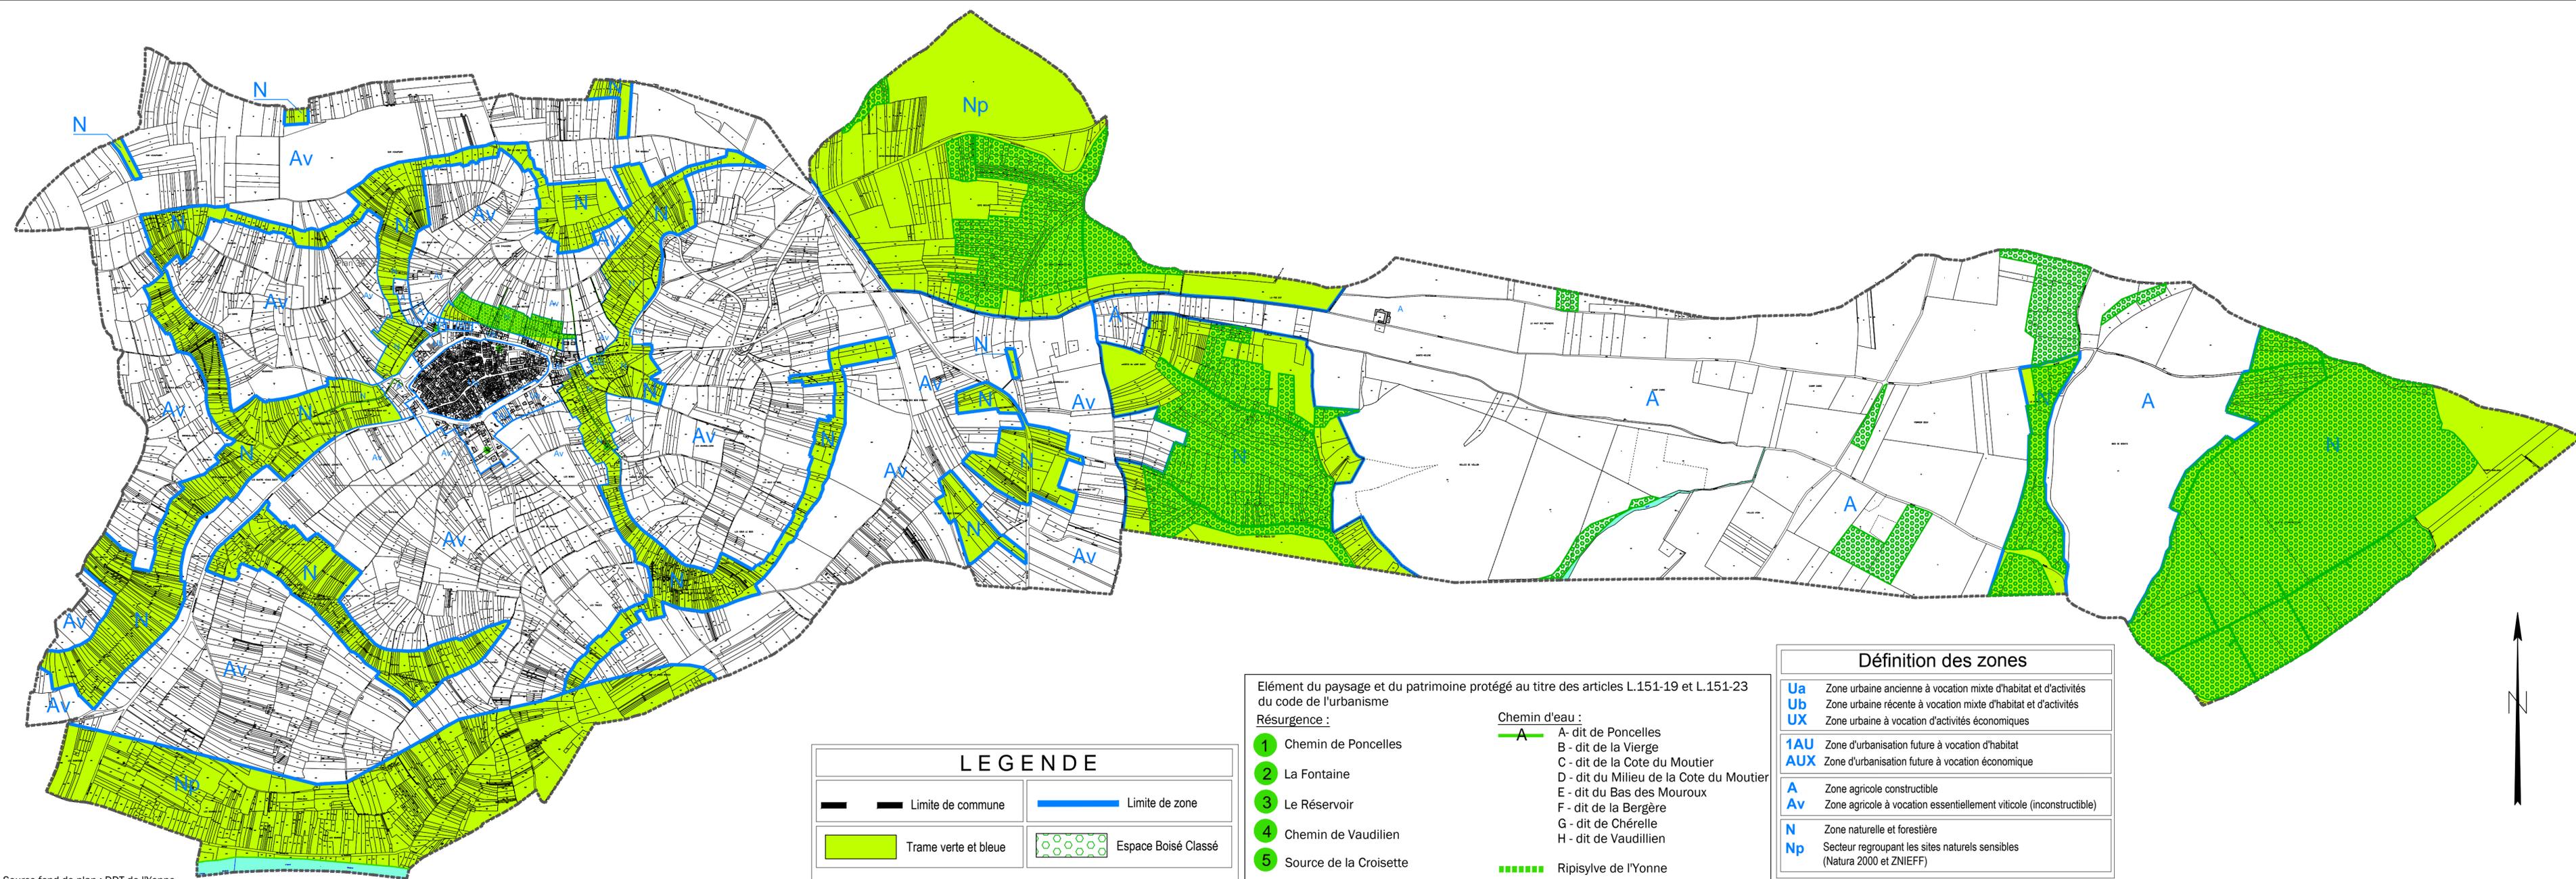

LEGENDE

	Limite de commune		Limite de zone
	Trame verte et bleue		Espace Boisé Classé

Elément du paysage et du patrimoine protégé au titre des articles L.151-19 et L.151-23 du code de l'urbanisme

Résurgence :

- 1 Chemin de Poncelles
- 2 La Fontaine
- 3 Le Réservoir
- 4 Chemin de Vaudilien
- 5 Source de la Croisette

Chemin d'eau :

- A - dit de Poncelles
- B - dit de la Vierge
- C - dit de la Cote du Moutier
- D - dit du Milieu de la Cote du Moutier
- E - dit du Bas des Mouroux
- F - dit de la Bergère
- G - dit de Chérelle
- H - dit de Vaudillien
- Ripisylve de l'Yonne

Définition des zones

Ua	Zone urbaine ancienne à vocation mixte d'habitat et d'activités
Ub	Zone urbaine récente à vocation mixte d'habitat et d'activités
UX	Zone urbaine à vocation d'activités économiques
1AU	Zone d'urbanisation future à vocation d'habitat
AUX	Zone d'urbanisation future à vocation économique
A	Zone agricole constructible
Av	Zone agricole à vocation essentiellement viticole (inconstructible)
N	Zone naturelle et forestière
Np	Secteur regroupant les sites naturels sensibles (Natura 2000 et ZNIEFF)

