




COMMUNAUTÉ DE L'AUXERROIS

PLAN LOCAL D'URBANISME DE VILLEFARGEAU (89)

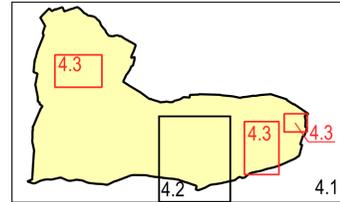




Pièce
4.3

PLAN DE ZONAGE
Les Bruyères - La Bergerie - La Folie Merat

Echelle - 1:2500

Objet	Date
Approuvé le	23 mars 2017 par le Conseil Communautaire
Mis à jour le	24 janvier 2020 par arrêté du Président
Modification simplifiée le	25 mars 2021 par le Conseil Communautaire
Modification simplifiée le	27 juin 2024 par le Conseil Communautaire

D'après 1, rue Niepce - 45700 Villemandeur

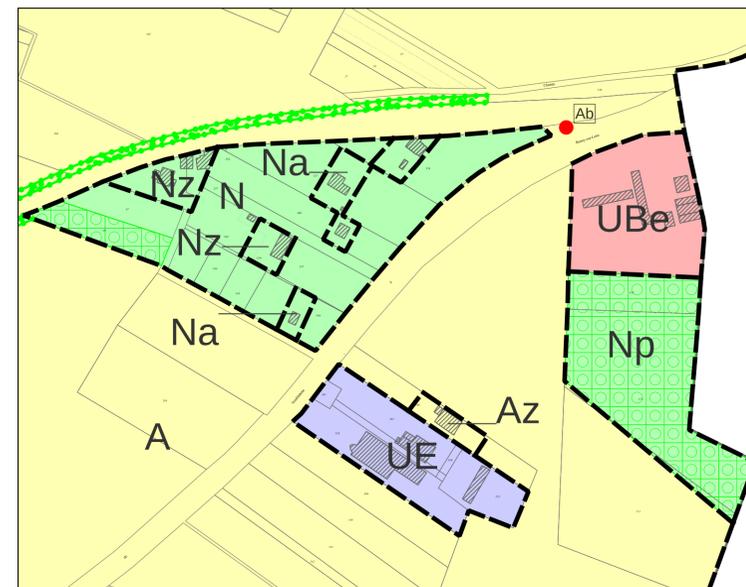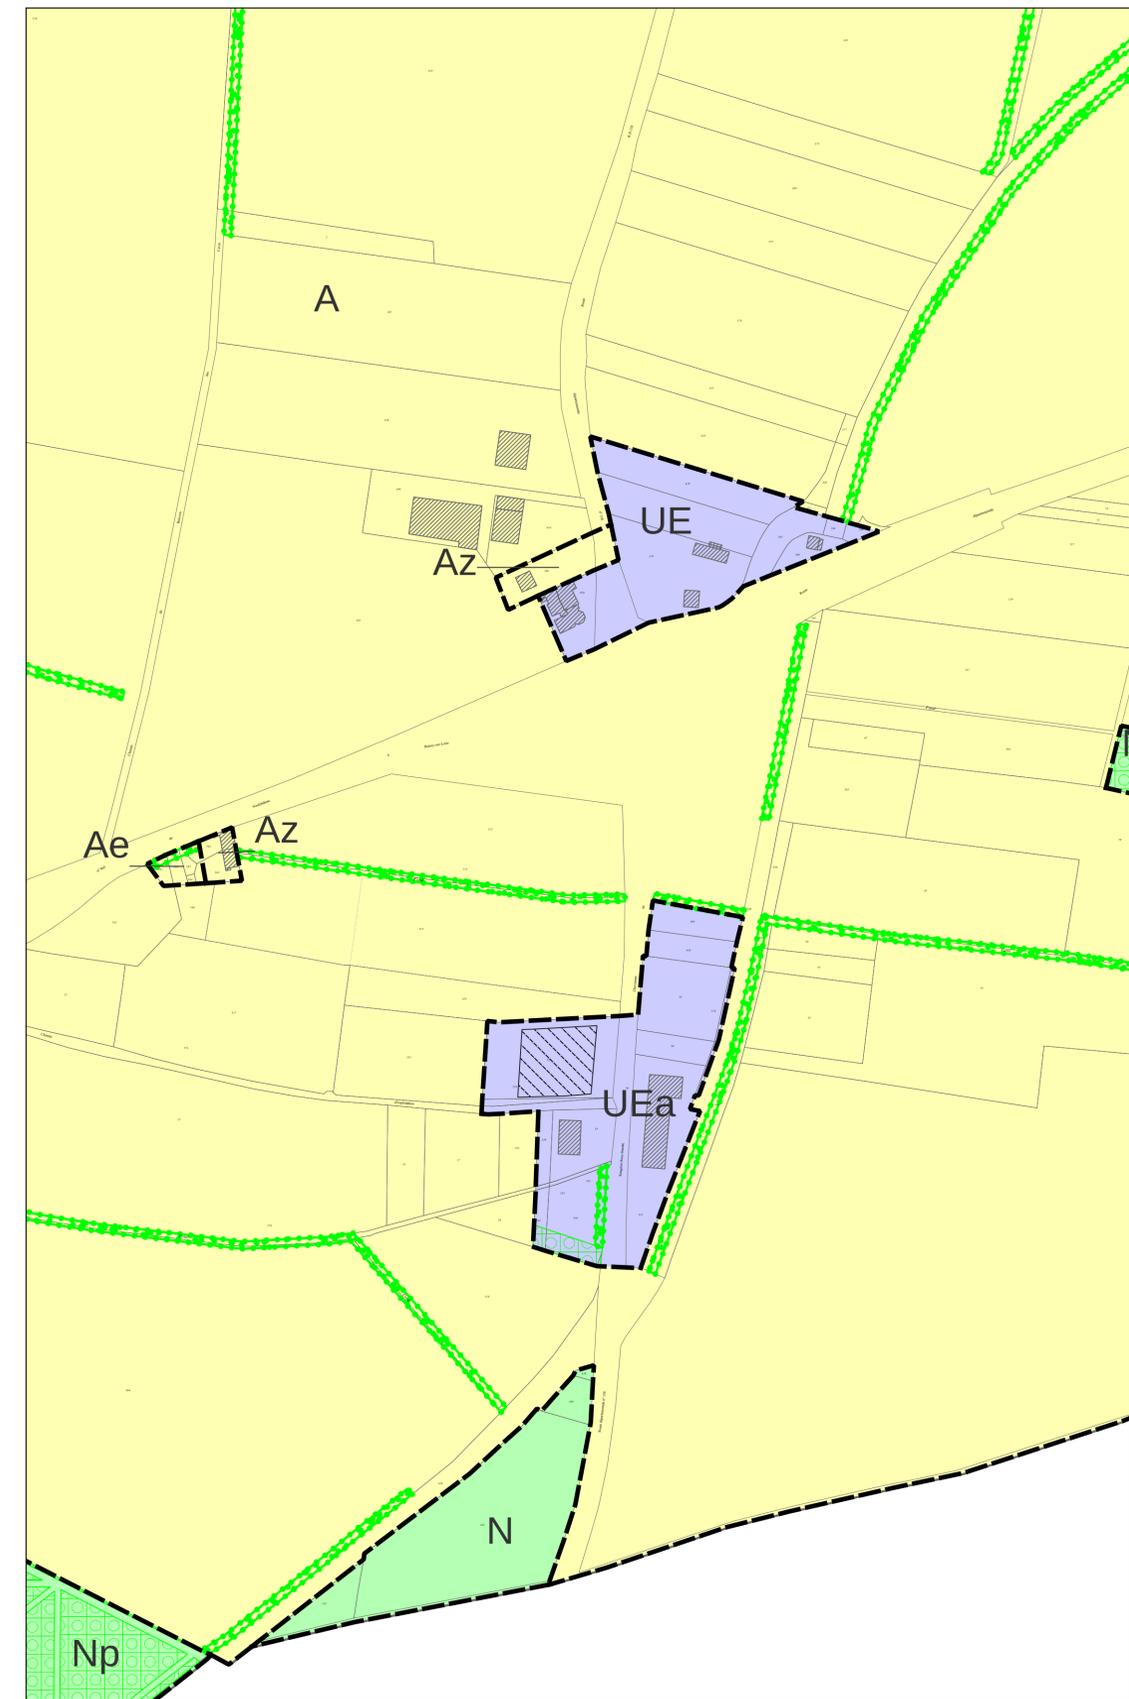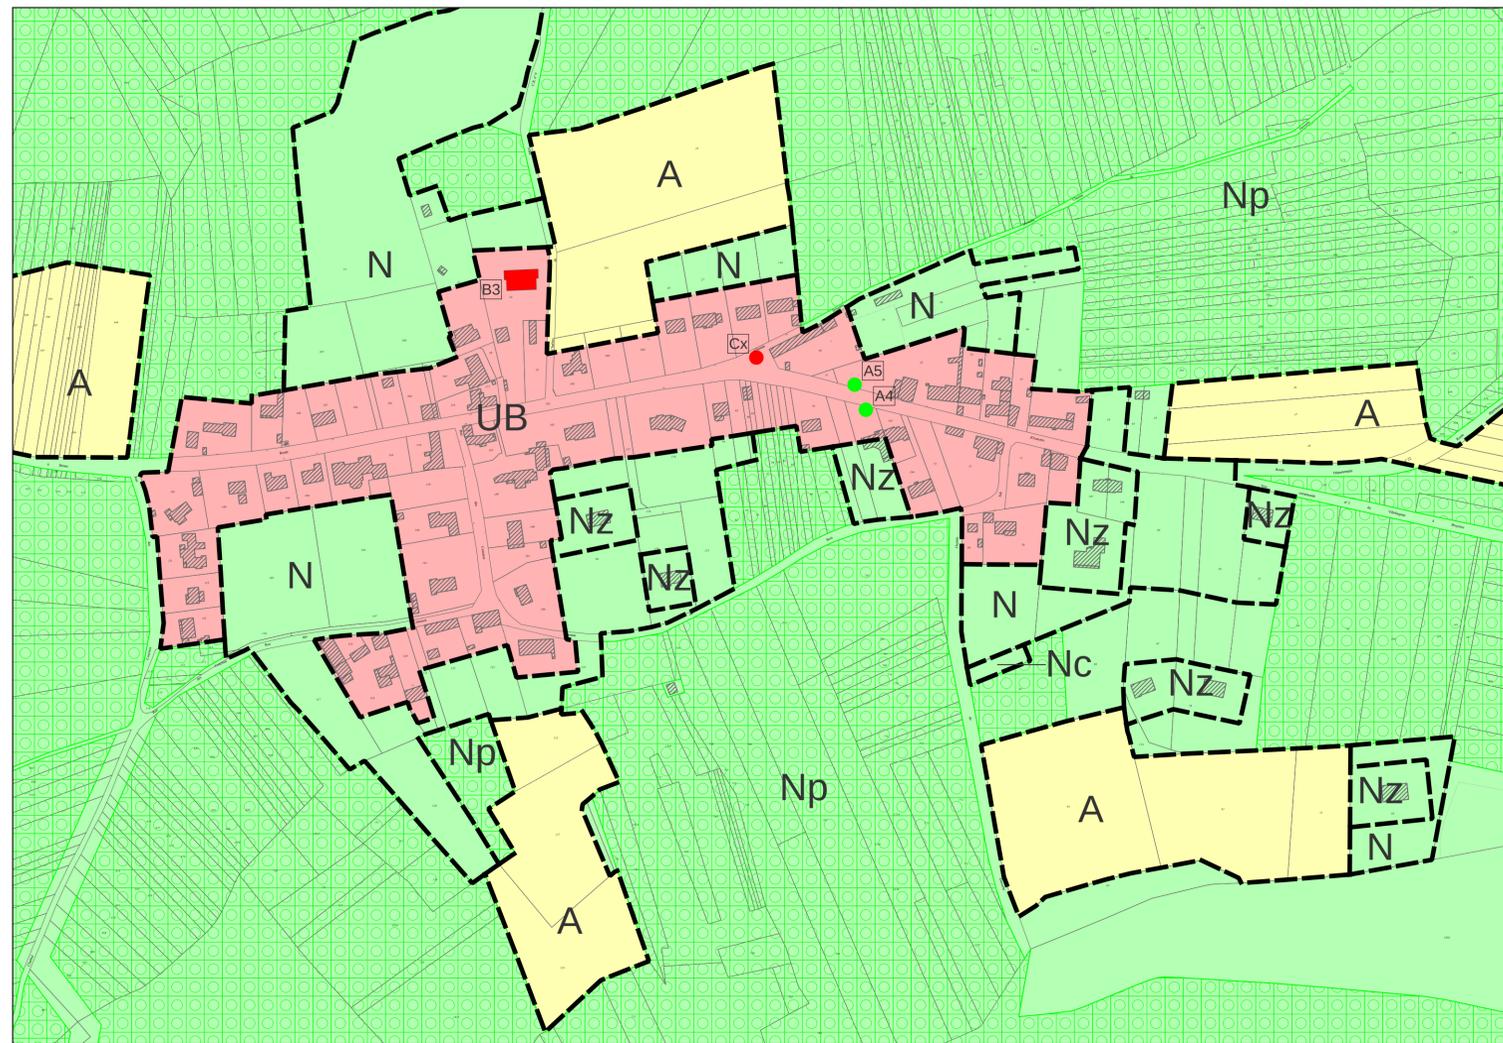

Légende :

Zone UB	Zone N
Zone UE	Espace boisé classé à conserver ou à créer
Zone A	Zone d'implantation obligatoire des constructions

Éléments du paysage à préserver

Patrimoine architectural :

- Bâti remarquable
- Bâtiment
- Élément architectural
- Croix
- Abri

Patrimoine naturel :

- Arbre
- Haie