


COMMUNAUTÉ DE L'AUXERROIS
PLAN LOCAL D'URBANISME D'AUGY (89)

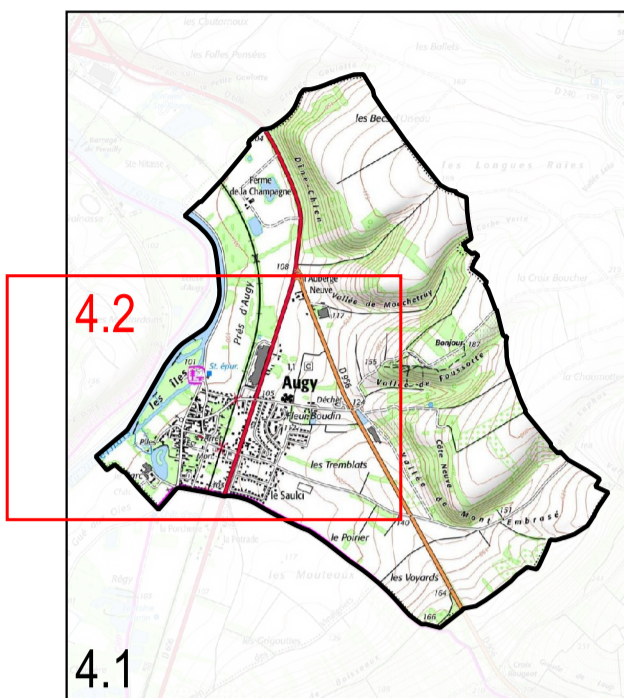

PLAN DE ZONAGE
Le bourg

Echelle : 1/2500

Approuvé le 20 juin 2019 par le Conseil Communautaire
Modification simplifiée n°1 approuvée le 15 décembre 2022 par le Conseil Communautaire

ecmo 1, rue Niepce - 45700 Villemandeur
communauté de l'auxerrois 6 bis, place Maréchal Leclerc - 89000 Auxerre

Légende

- U Zone U
- UI Zone UI
- AU Zone AU
- A Zone A
- N Zone N
- Espace boisé classé à conserver ou à créer
- ★ Bâtiments pour lesquels le changement de destination est autorisé

Emplacement réservé

Numéro	Objet	Bénéficiaire
1	Création d'une aire de détente et de loisirs	Commune
2	Aménagement d'un accès au projet d'aire de détente et de loisirs	Commune
3	Aménagement d'un parking et d'un espace de retournement	Commune
4	Aménagement d'un espace public	Commune
5	Extension de la station d'épuration	Commune

Éléments du paysage à préserver

Patrimoine architectural :

- Bâti remarquable
- Eg Eglise
- B Borne
- La Lavoir
- Élément architectural
- P Passage couvert

Patrimoine naturel :

- Ru canalisé
- Secteur
- Pa Parc
- J Jardin

