

COMMUNE D'AUGY

Plan des servitudes d'utilité publique

Rappel de la liste des SUP et plans disponibles

Catégorie	Codification	Plan
Servitudes de halage et de marchepied	EL3	Non disponible
Servitudes d'alignement	EL7	p. 2-8
Transport de Gaz	I3	p. 9
Servitudes relatives à l'établissement de lignes électriques HTA : moyenne tension	I4	Non disponible
Servitudes relatives à la salubrité et à la sécurité publique PPRn relatif au risque inondation de l'Yonne et au risque de coulées de boues en provenance des vallées du Mont Embrasé et de Foussotte	PM1	p. 11-12
Servitudes relatives aux voies ferrées	T1	Non disponible
Servitudes de protection de captage	AS1	p. 10

PLAN GÉNÉRAL.

*Plan d'alignement complétement à cette échelle
des plans de la ville de Paris et de ses environs
Complément des plans de Paris*

Paris le 29 Janvier 1822

M. de Sévigné, au Ministre

de l'Intérieur


pour le plan de la ville de Paris

et de ses environs

à l'usage de la ville

de Paris


J. B. de Sévigné

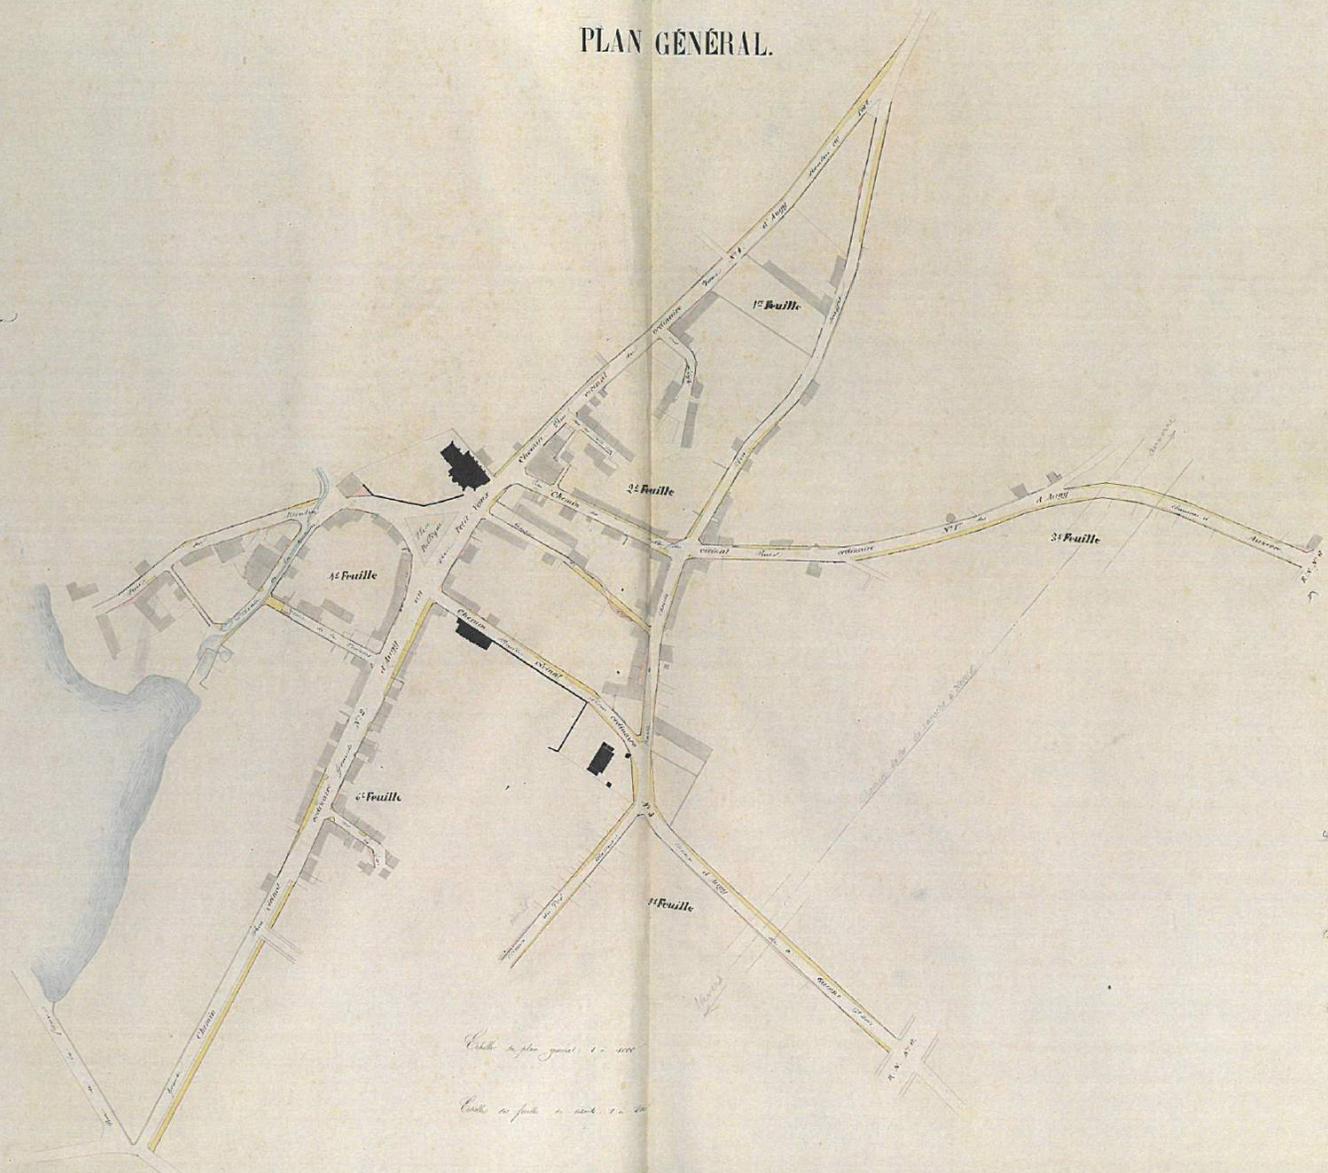

Échelle de 1/10000
Échelle de 1/20000

*Plan de la ville de Paris et de ses environs
à l'usage de la ville de Paris
et de ses environs*


1^{re} Feuille

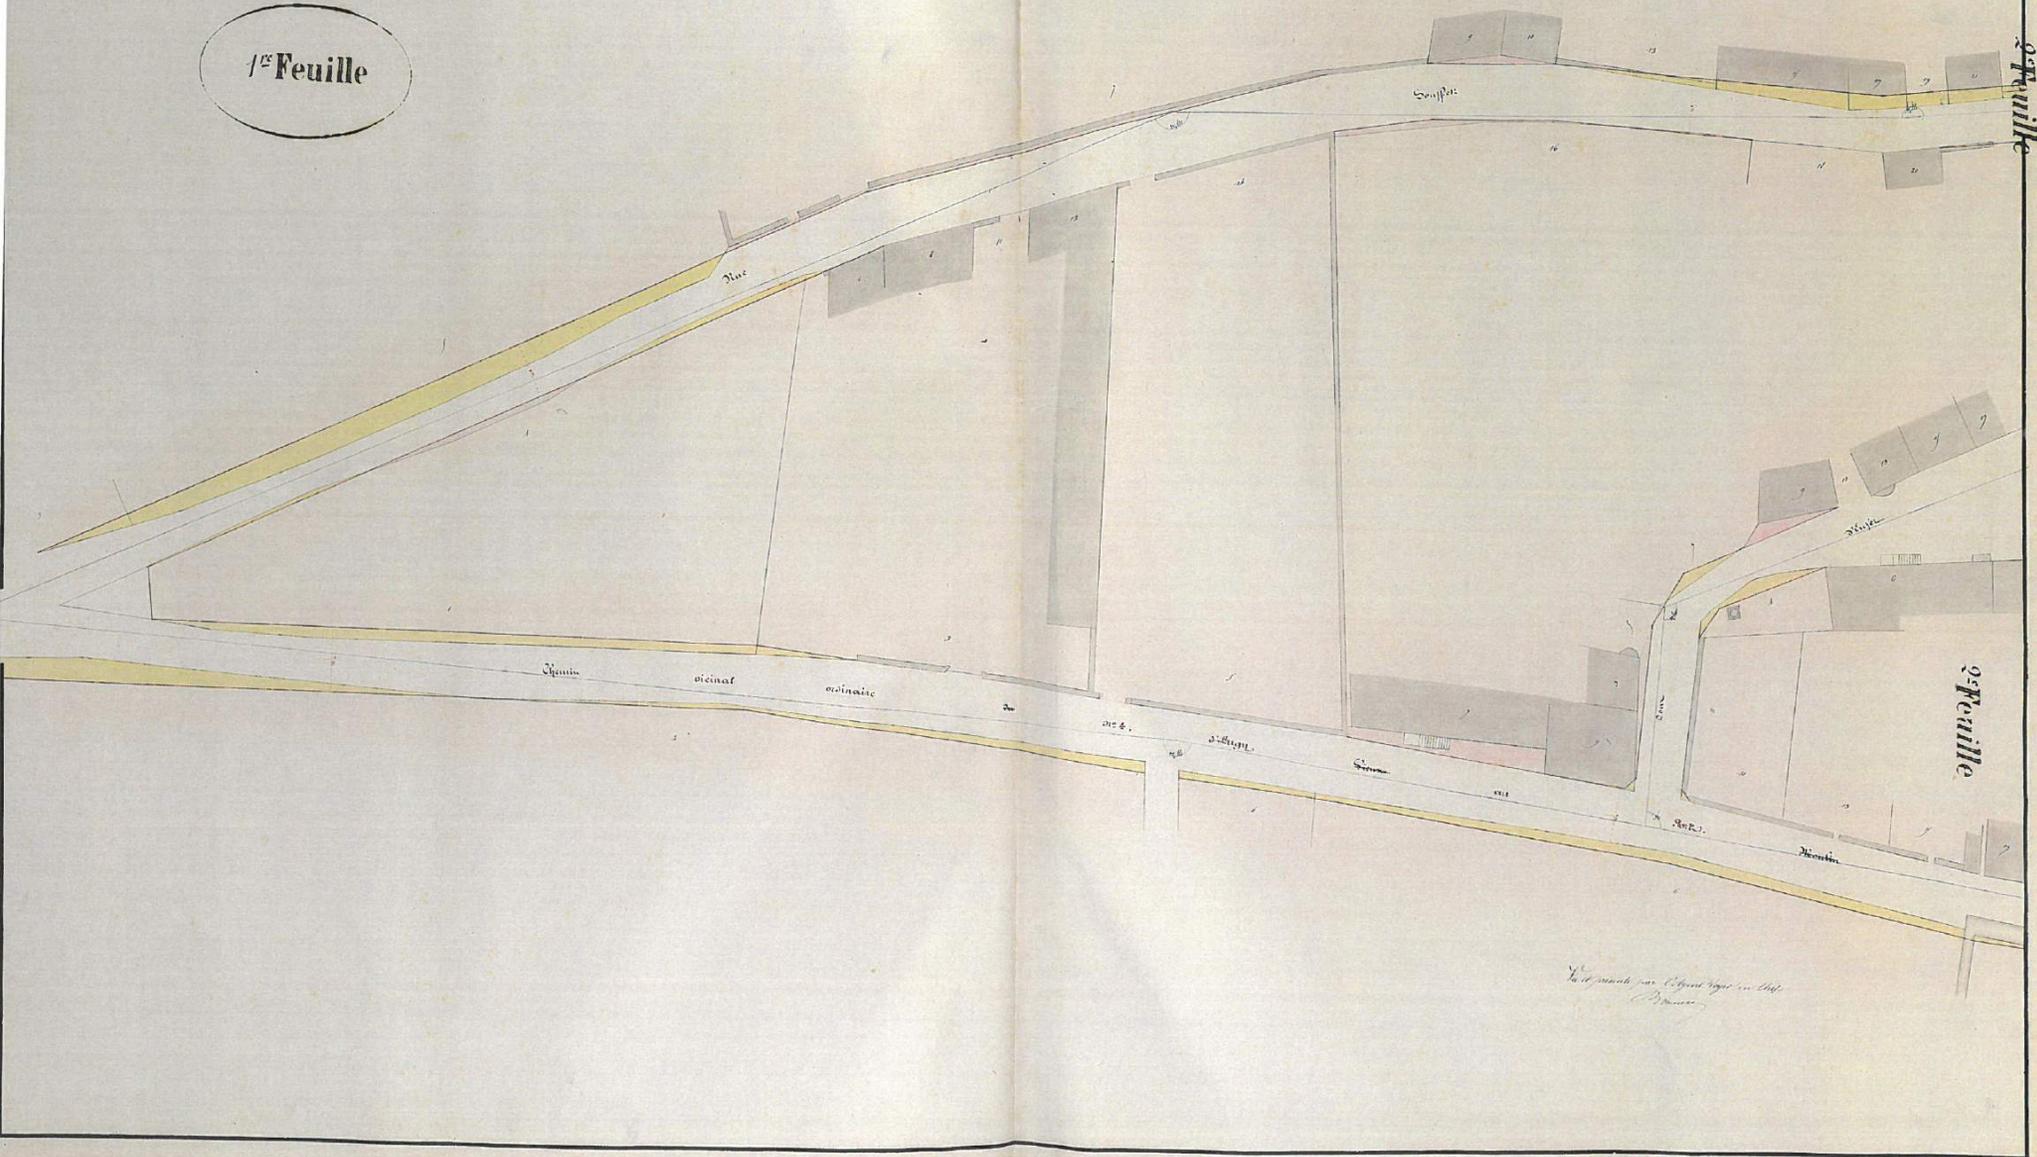


2^e Feuille

2^e Feuille

Le plan est sur papier rouge en 1864
Revue

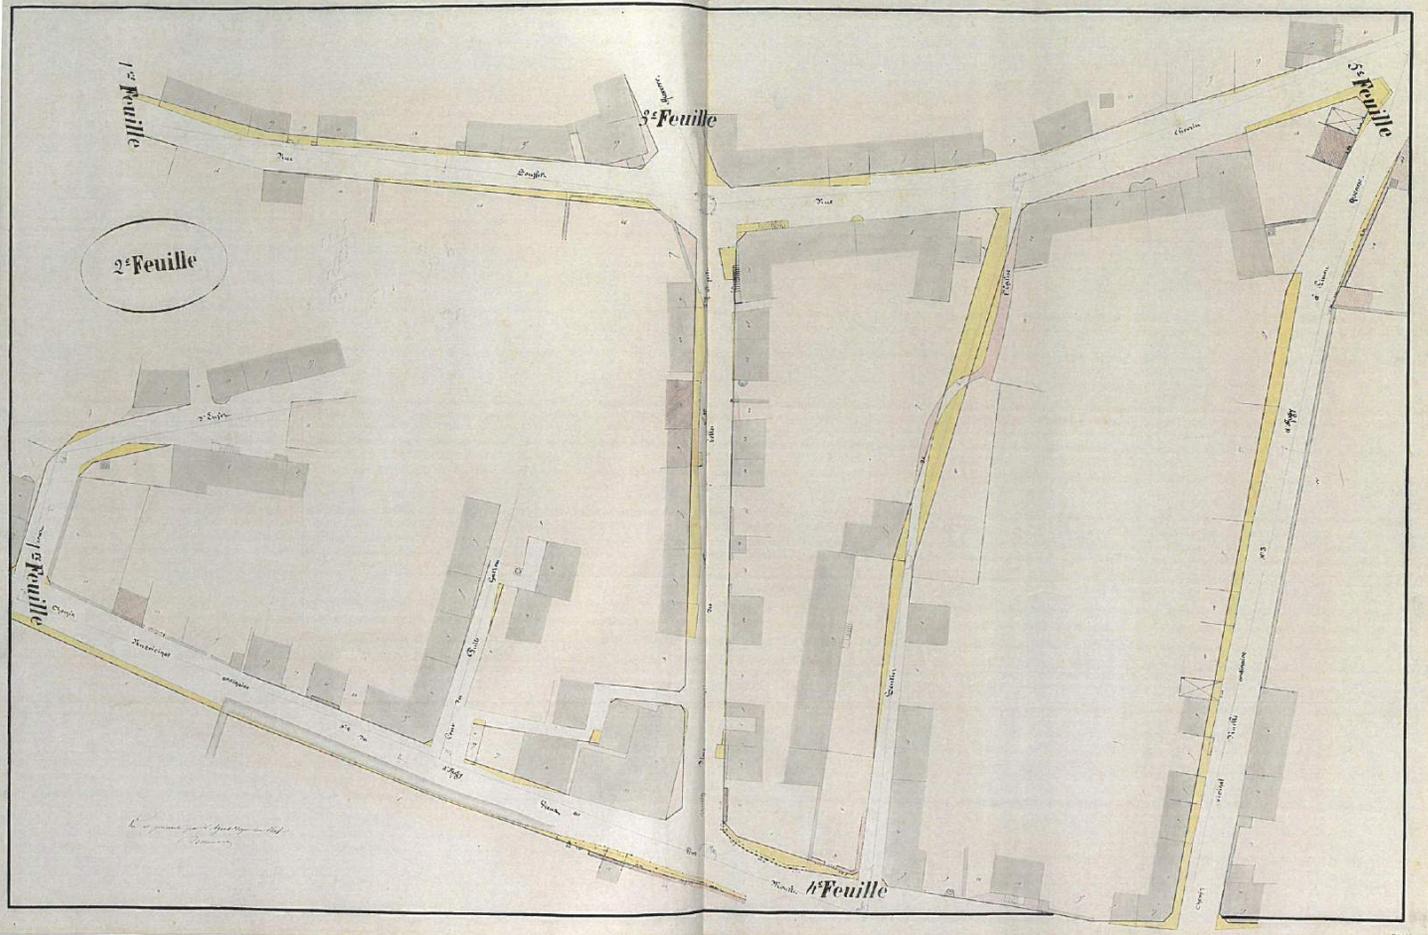

3^e Feuille

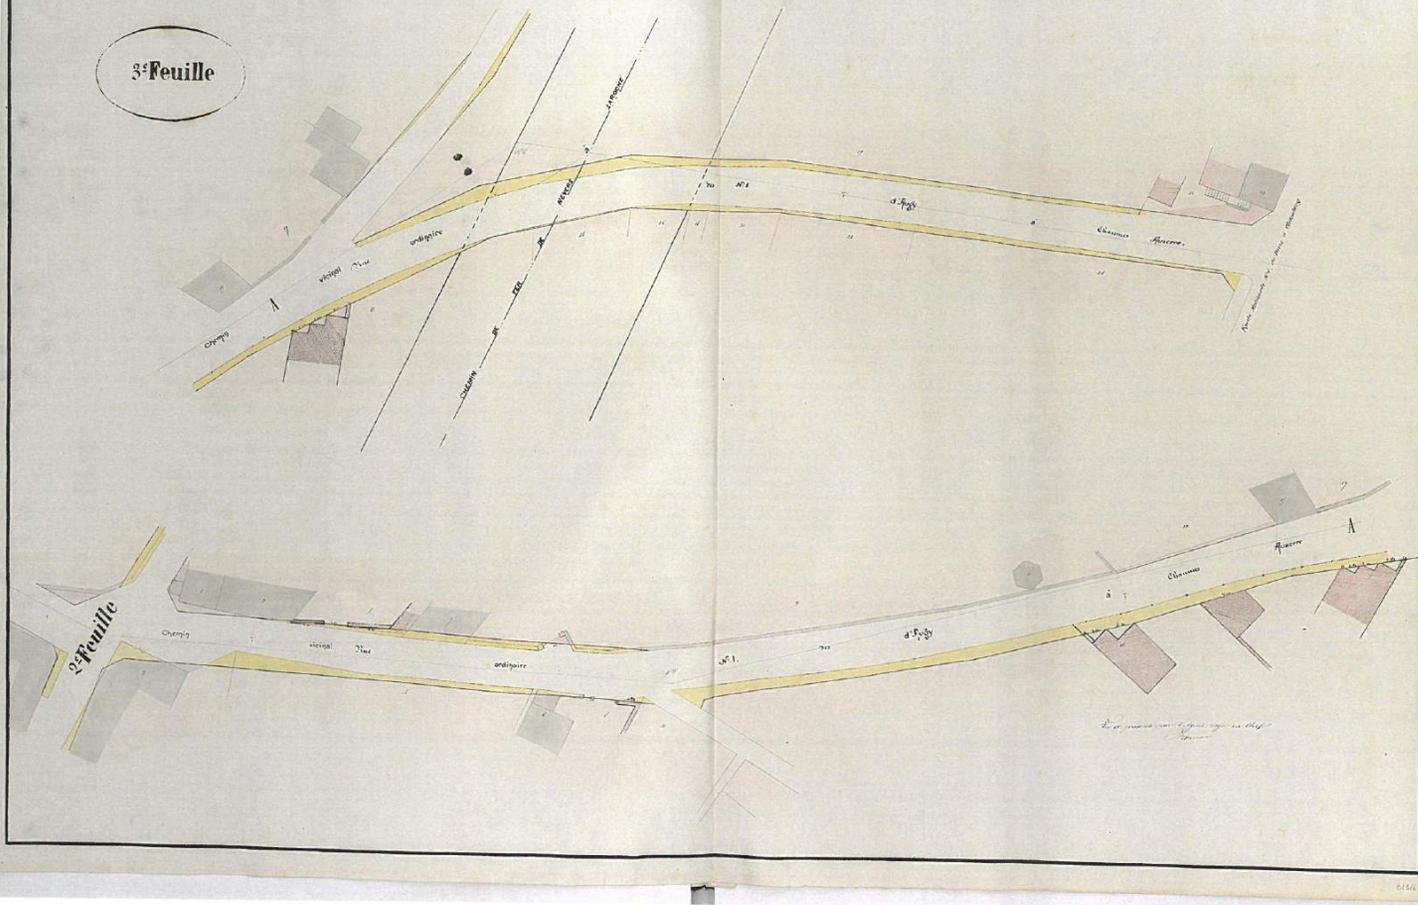

2^e Feuille


Le plan est en deux feuilles

2^e Feuille

6^e Feuille


1^e Feuille

*Relevé par le géomètre en chef
M. de la Roche*

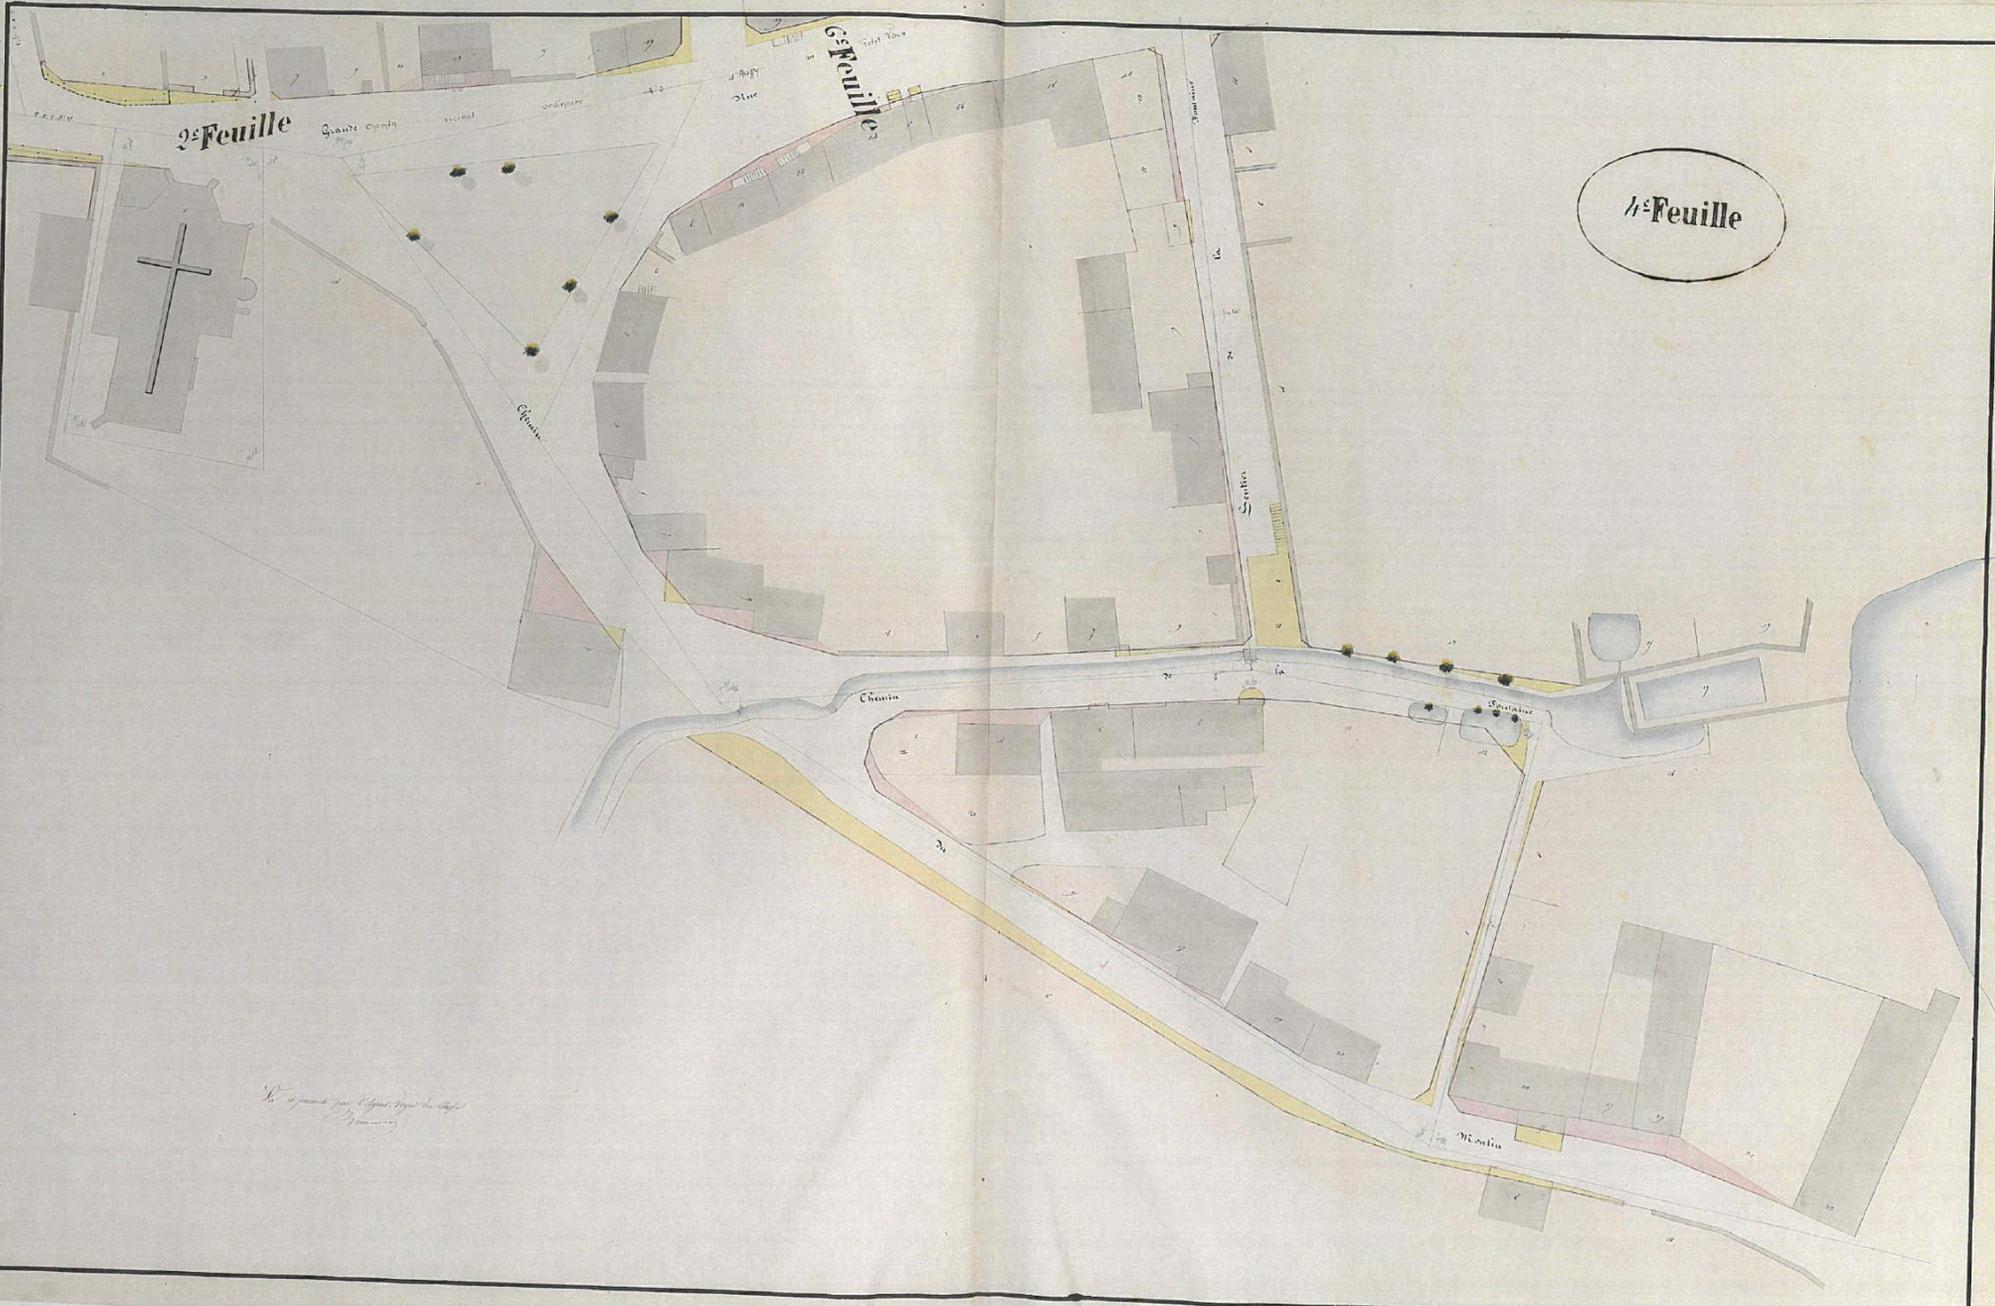


6^e Feuille

1/2 Feuille

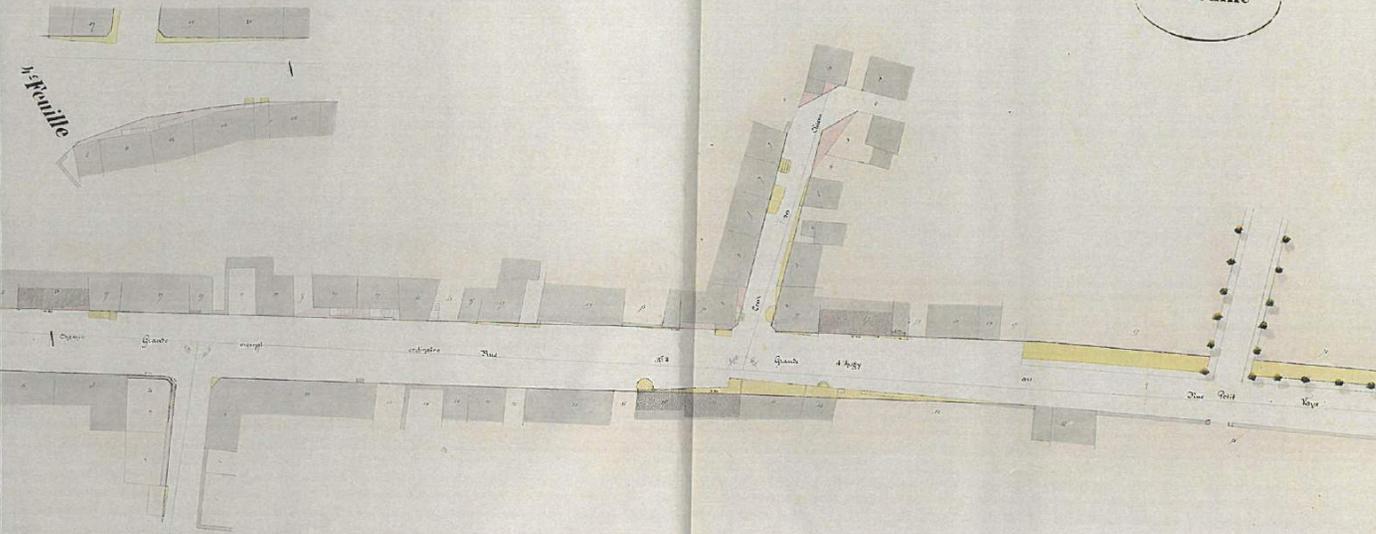


Les dimensions sont indiquées en mètres

5^e Feuille

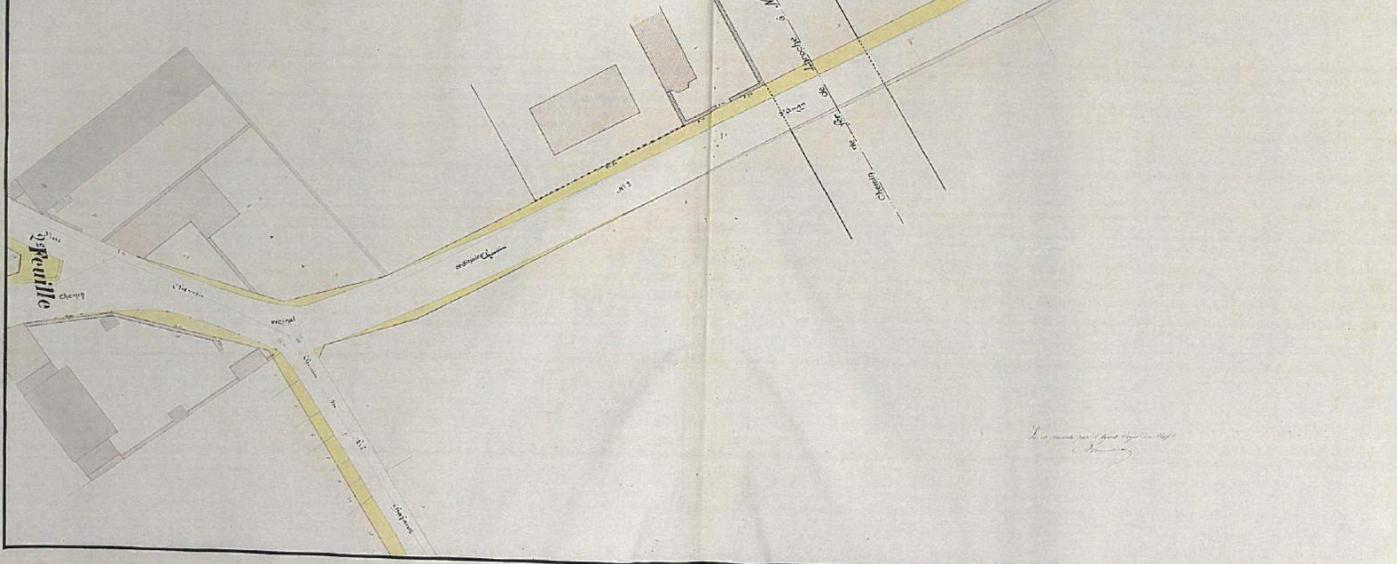


Le plan est dressé par
M. de la Roche

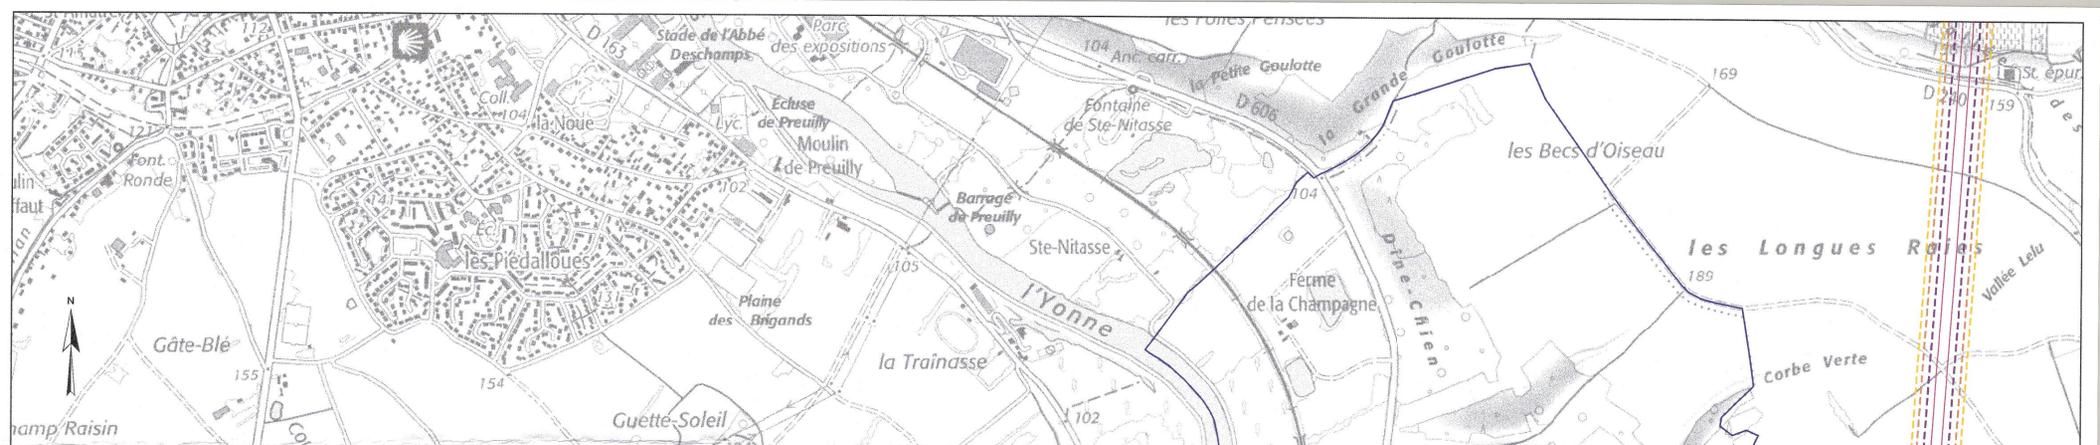

Gaz Naturel Haute pression 1 : 10 000ème

Commune de
Augy
(89023)

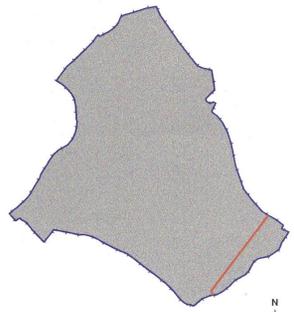

Légende bandes d'effets (Consultation pour tout projet d'urbanisme)

-  Limite zone de dangers très graves (ELS)
-  Limite zone de dangers graves (PEL)
-  Limite zone de dangers significatifs (IRE)


Légende bande de vigilance

-  Limite de la bande de vigilance (Bande incluant la servitude d'utilité publique de passage)
-  Zone non aedificandi et non sylvani


Cette édition et les informations qu'elle contient sont indicatives et ne sauraient permettre la réalisation de travaux à proximité du réseau de canalisations de GRt gaz ni de s'affranchir des dispositions prévues au code de l'environnement articles L.554-1 à L.554-5 et R.554-1 à R.554-38.
Pour en savoir plus sur les dispositions anti-encastrement: www.reseaux-et-canalizations.gouv.fr

COLLECTIVITES ou PARTICULIERS POUR VOTRE SECURITE


- Tout projet portant sur l'urbanisme dans les bandes d'effets nécessite une consultation de GRt gaz la plus en amont possible, à l'adresse indiquée ci-après afin d'évaluer la compatibilité.
GRt gaz PERM - DM/DTT - EITU
33, rue Rétiveau - BP 6407
69413 LYON CEDEX 06
Tél. 04 78 65 59 59
- Avant tous travaux et projets à proximité des canalisations, vous devez les déclarer conformément au décret n°2011-1241 du 5 octobre 2011 soit par
 - Internet sur le téléservice: www.reseaux-et-canalizations.gouv.fr
 - ou aide à la déclaration sur le site: www.projets.fr

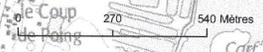

Périmètres de protection du Forage de La Potrade à CHAMPS SUR YONNE

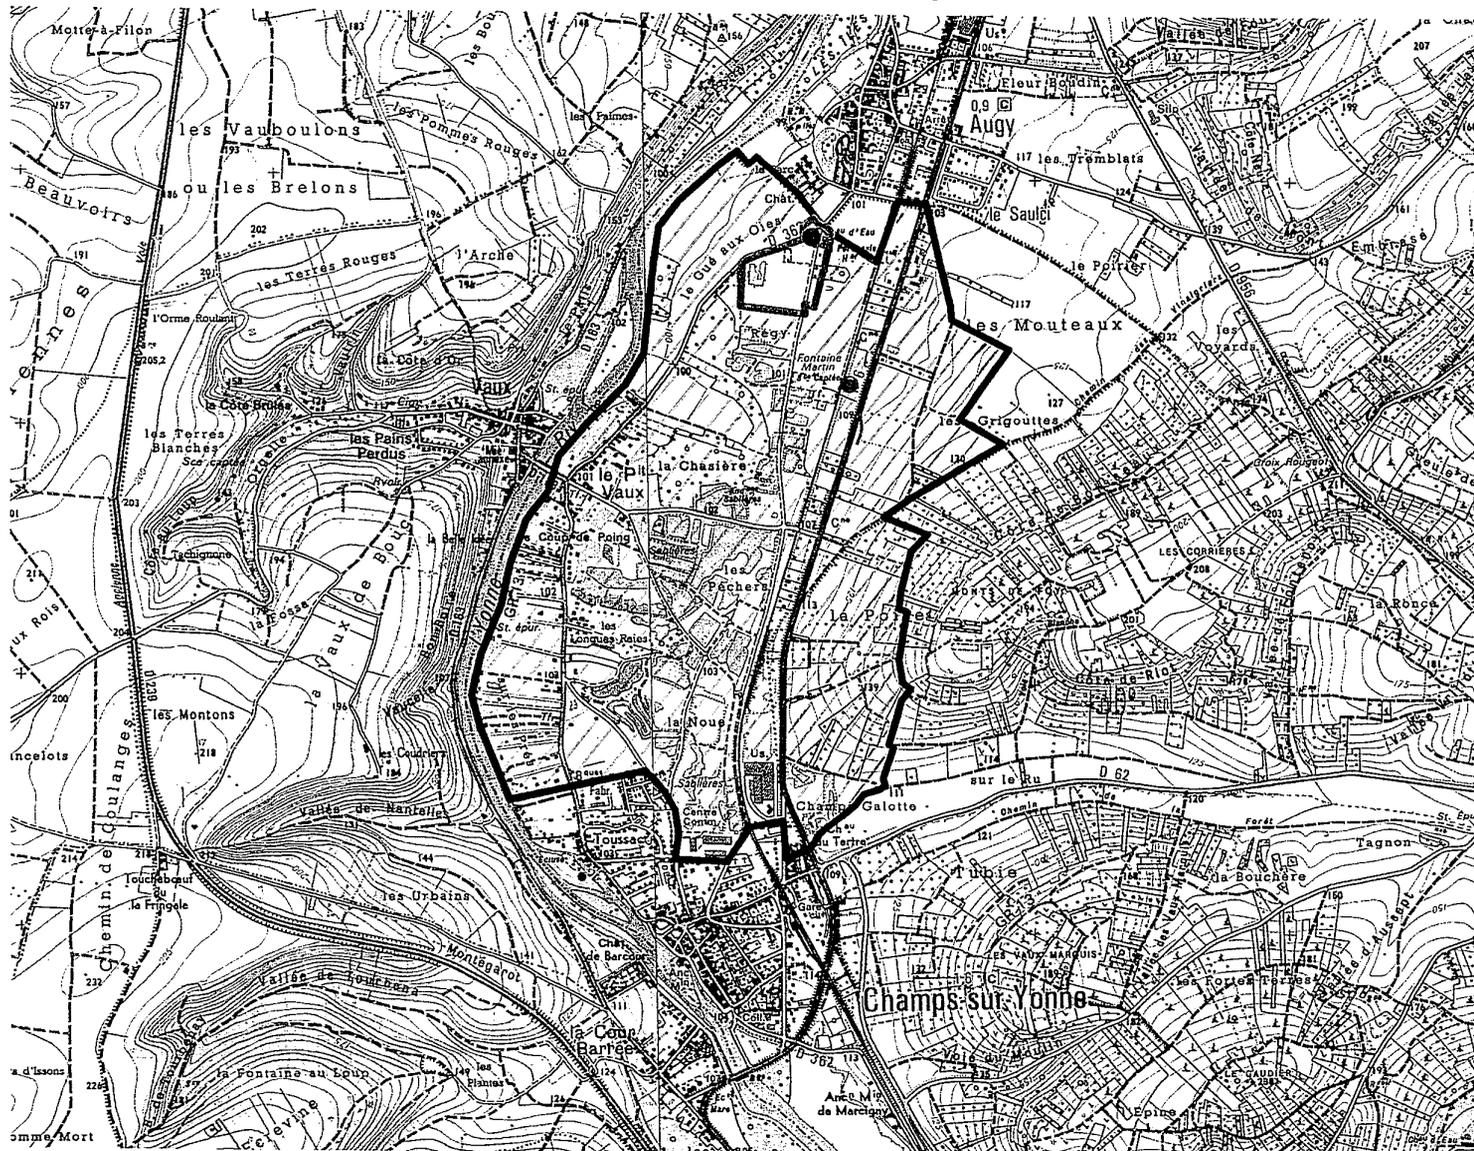


- Captages A.E.P
- Périmètre immédiat
- ▬ Périmètre rapproché
- ▨ Périmètre éloigné

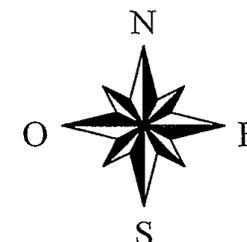

0 0.3 0.6 Kilomètres




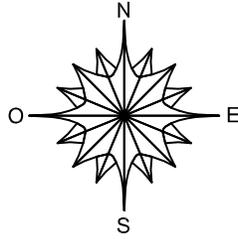

LEGENDE

-  Aléa faible
-  Aléa moyen
-  Aléa fort
-  Profil en travers avec la cote de la crue de référence

Ce document Pdf, visualisé en zoom 100% est à l'échelle 1 / 10000ème
Réalisation : DDE 89 / Atelier SIG Mai 2006

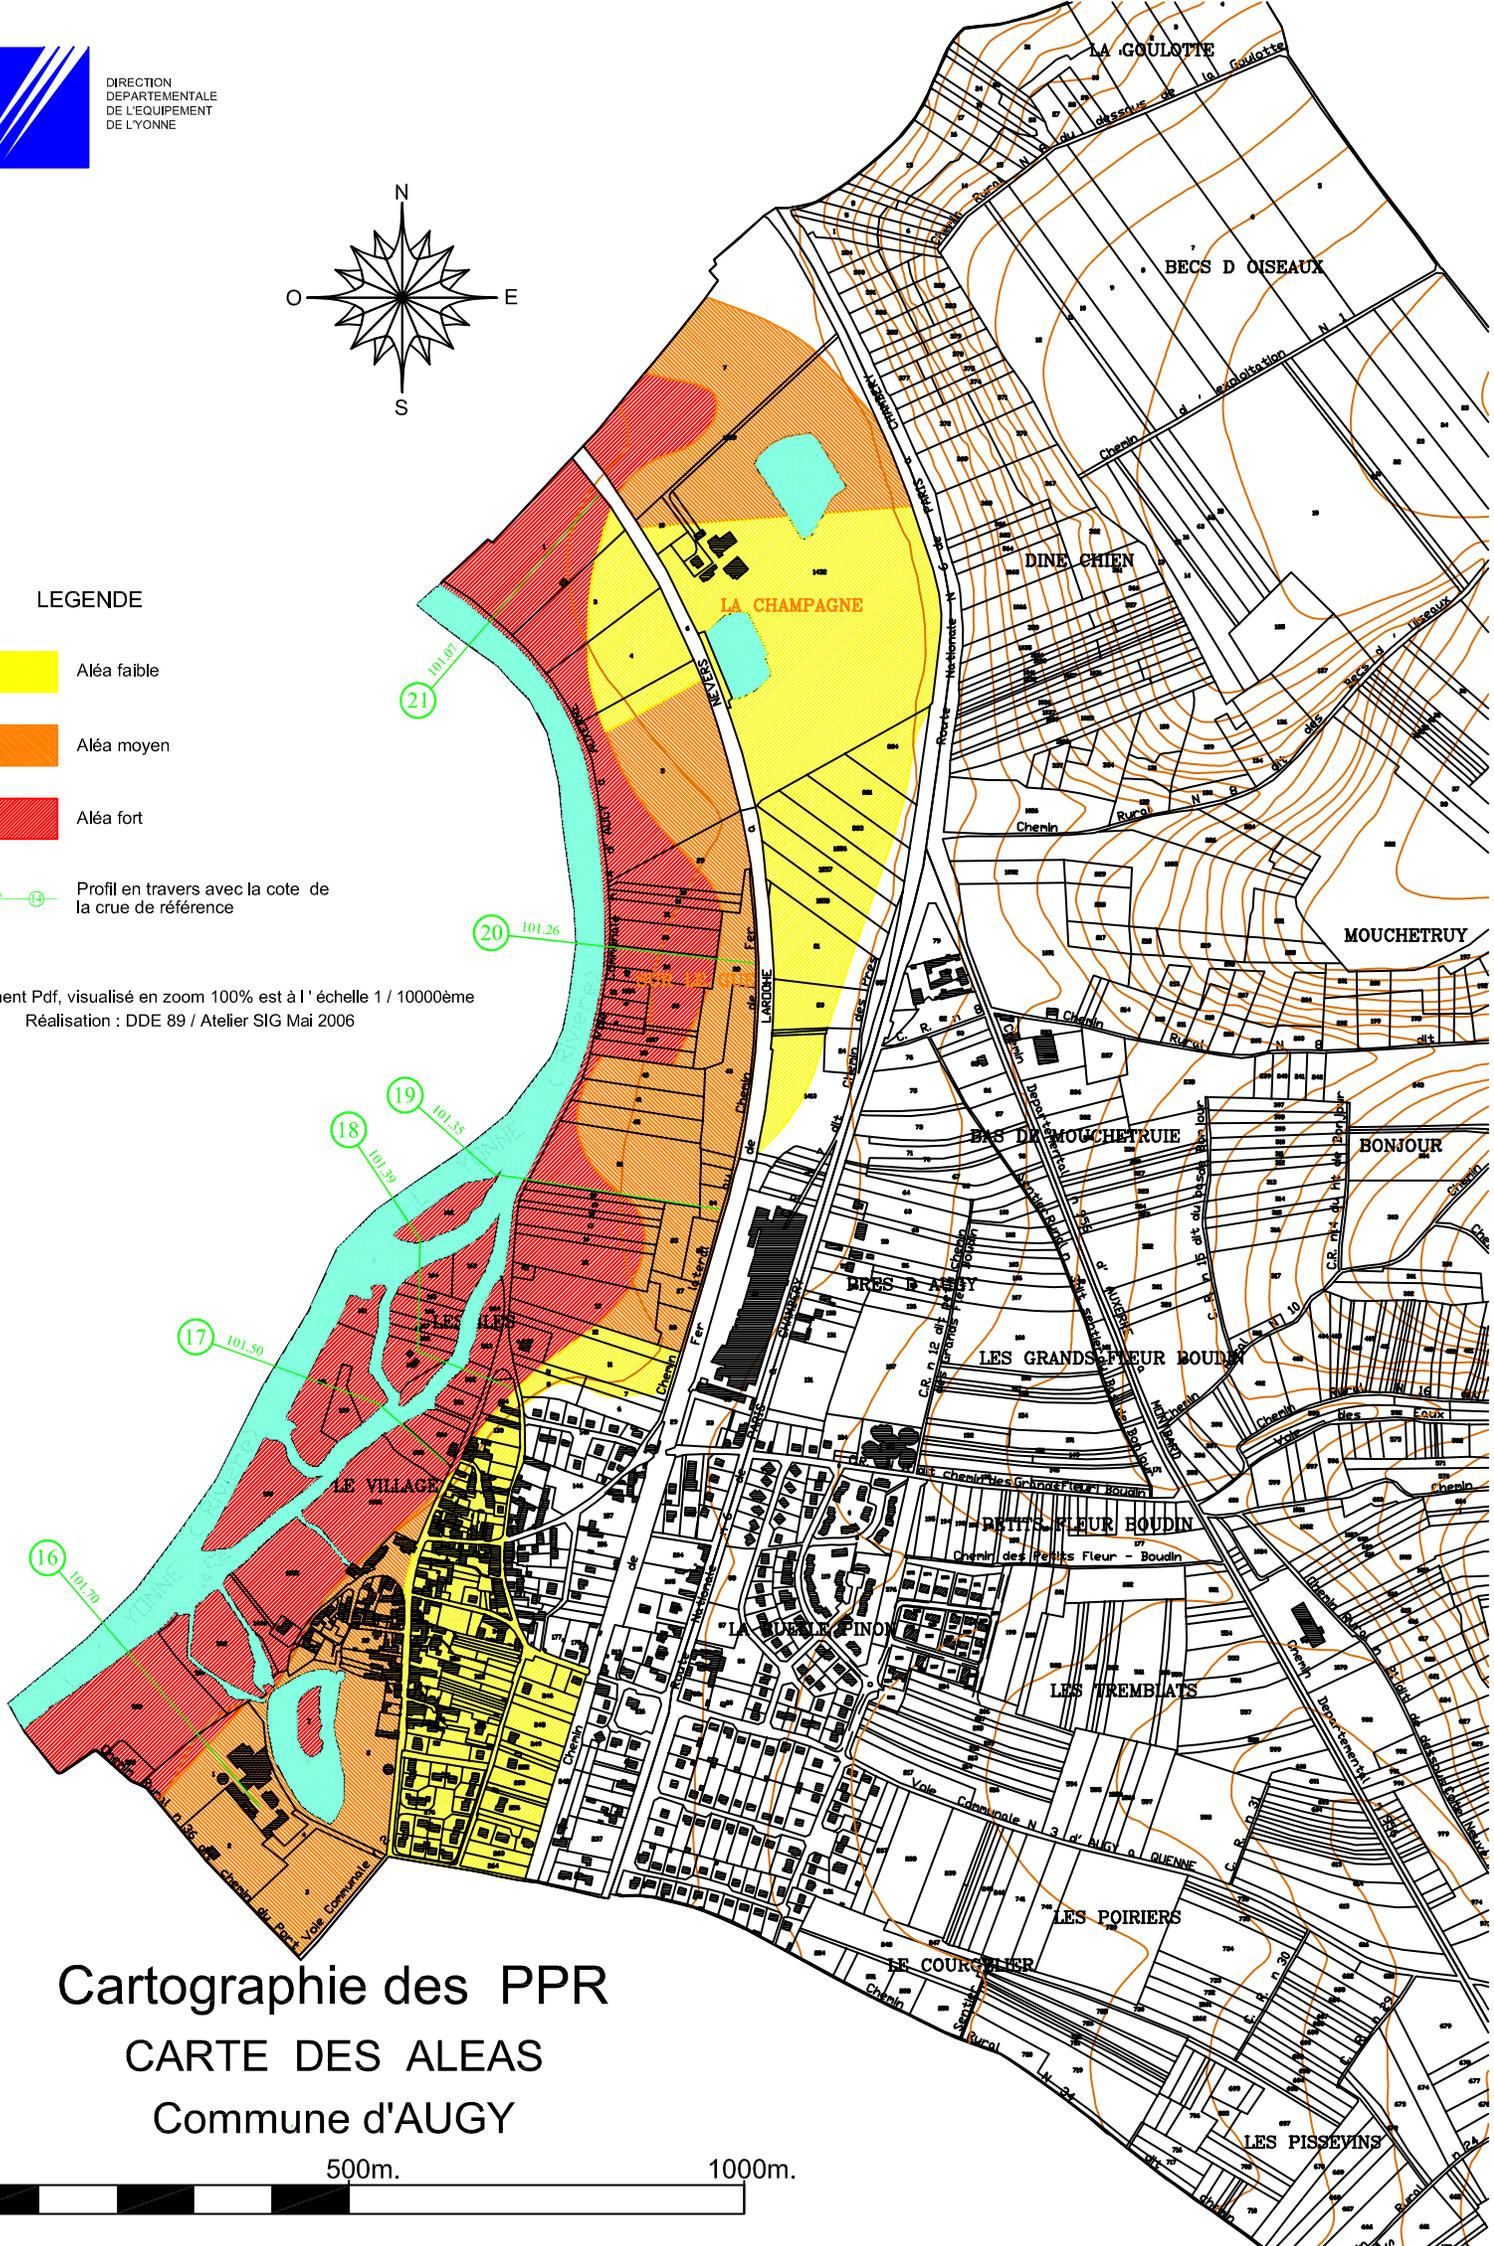

Cartographie des PPR


CARTE DES ALEAS

Commune d'AUGY





DIRECTION
DÉPARTEMENTALE
DE L'ÉQUIPEMENT
DE L'YONNE

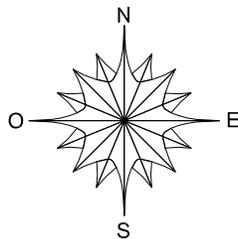

LEGENDE




Zone inconstructible sauf exception (cf. règlement)



Zone constructible sous certaines réserves (cf. règlement)

Ce document Pdf, visualisé en zoom 100% est à l'échelle 1 / 10000ème
Réalisation : DDE 89 / Atelier SIG Mai 2006

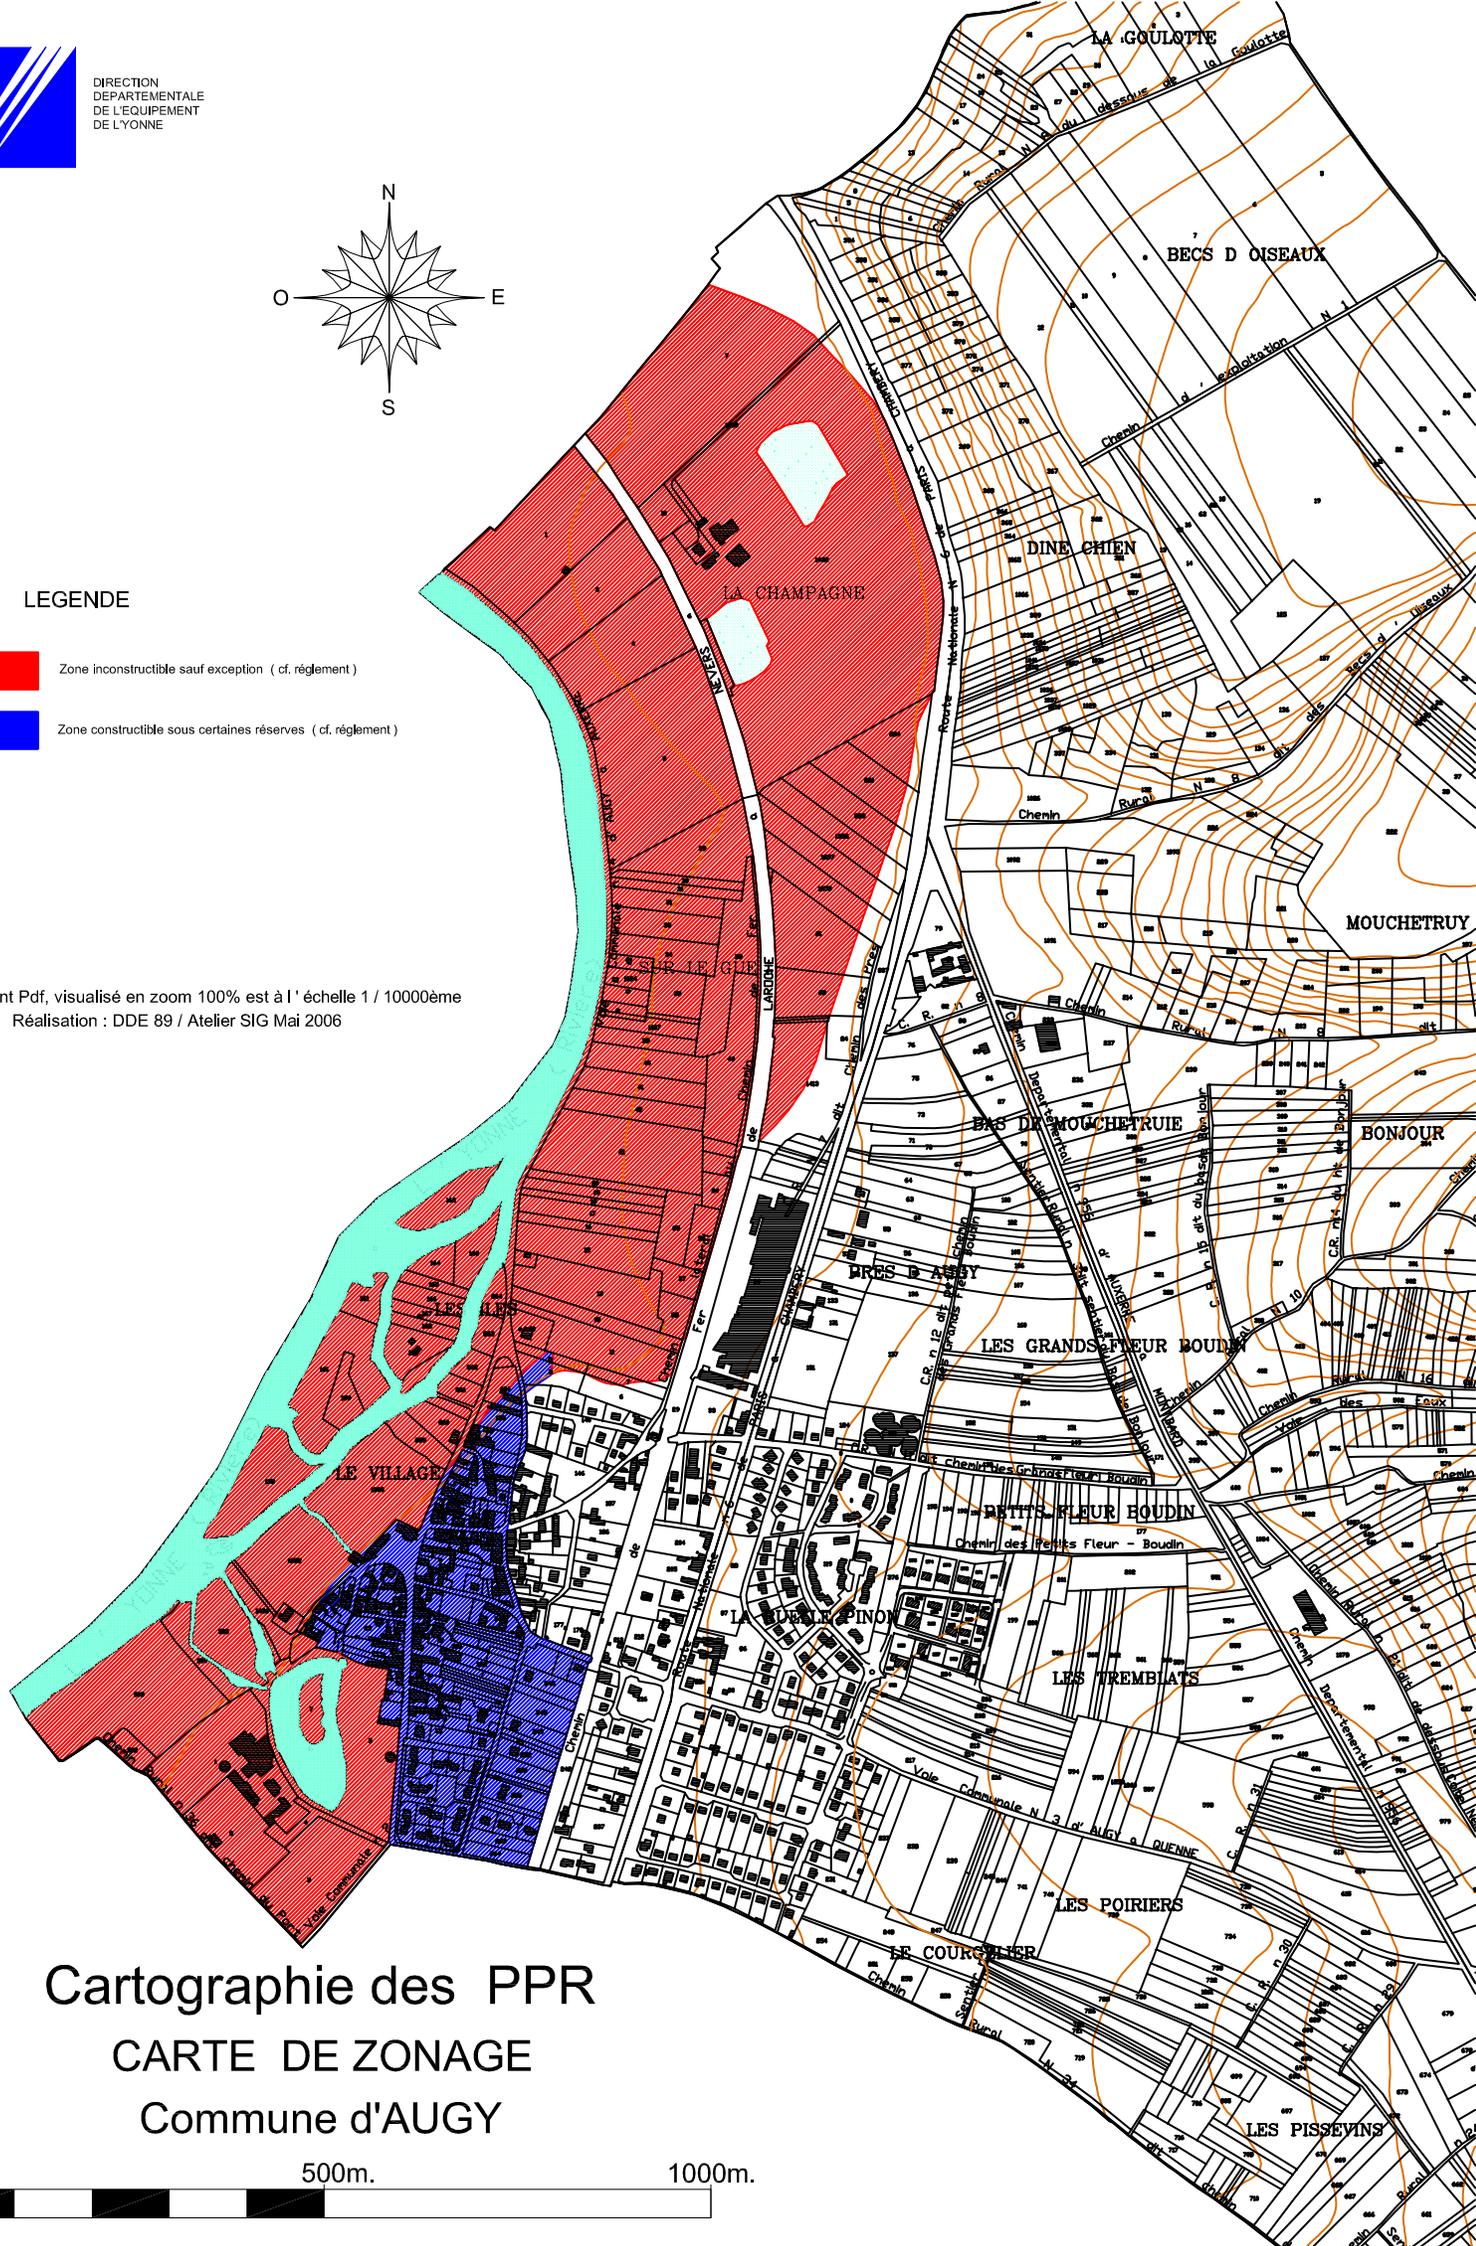

Cartographie des PPR

CARTE DE ZONAGE

Commune d'AUGY

