

DEPARTEMENT DE L'YONNE

---

Commune de  
**GY-L'EVEQUE**

---

# PLAN LOCAL D'URBANISME

---


**PERIMETRES**

---

**DE RECIPROCITE**

NB : les références législatives et réglementaires sont celles existantes au moment de la rédaction du présent règlement. Elles sont données à titre informatif uniquement et n'ont pas de valeur juridique pour l'application du présent règlement.

---

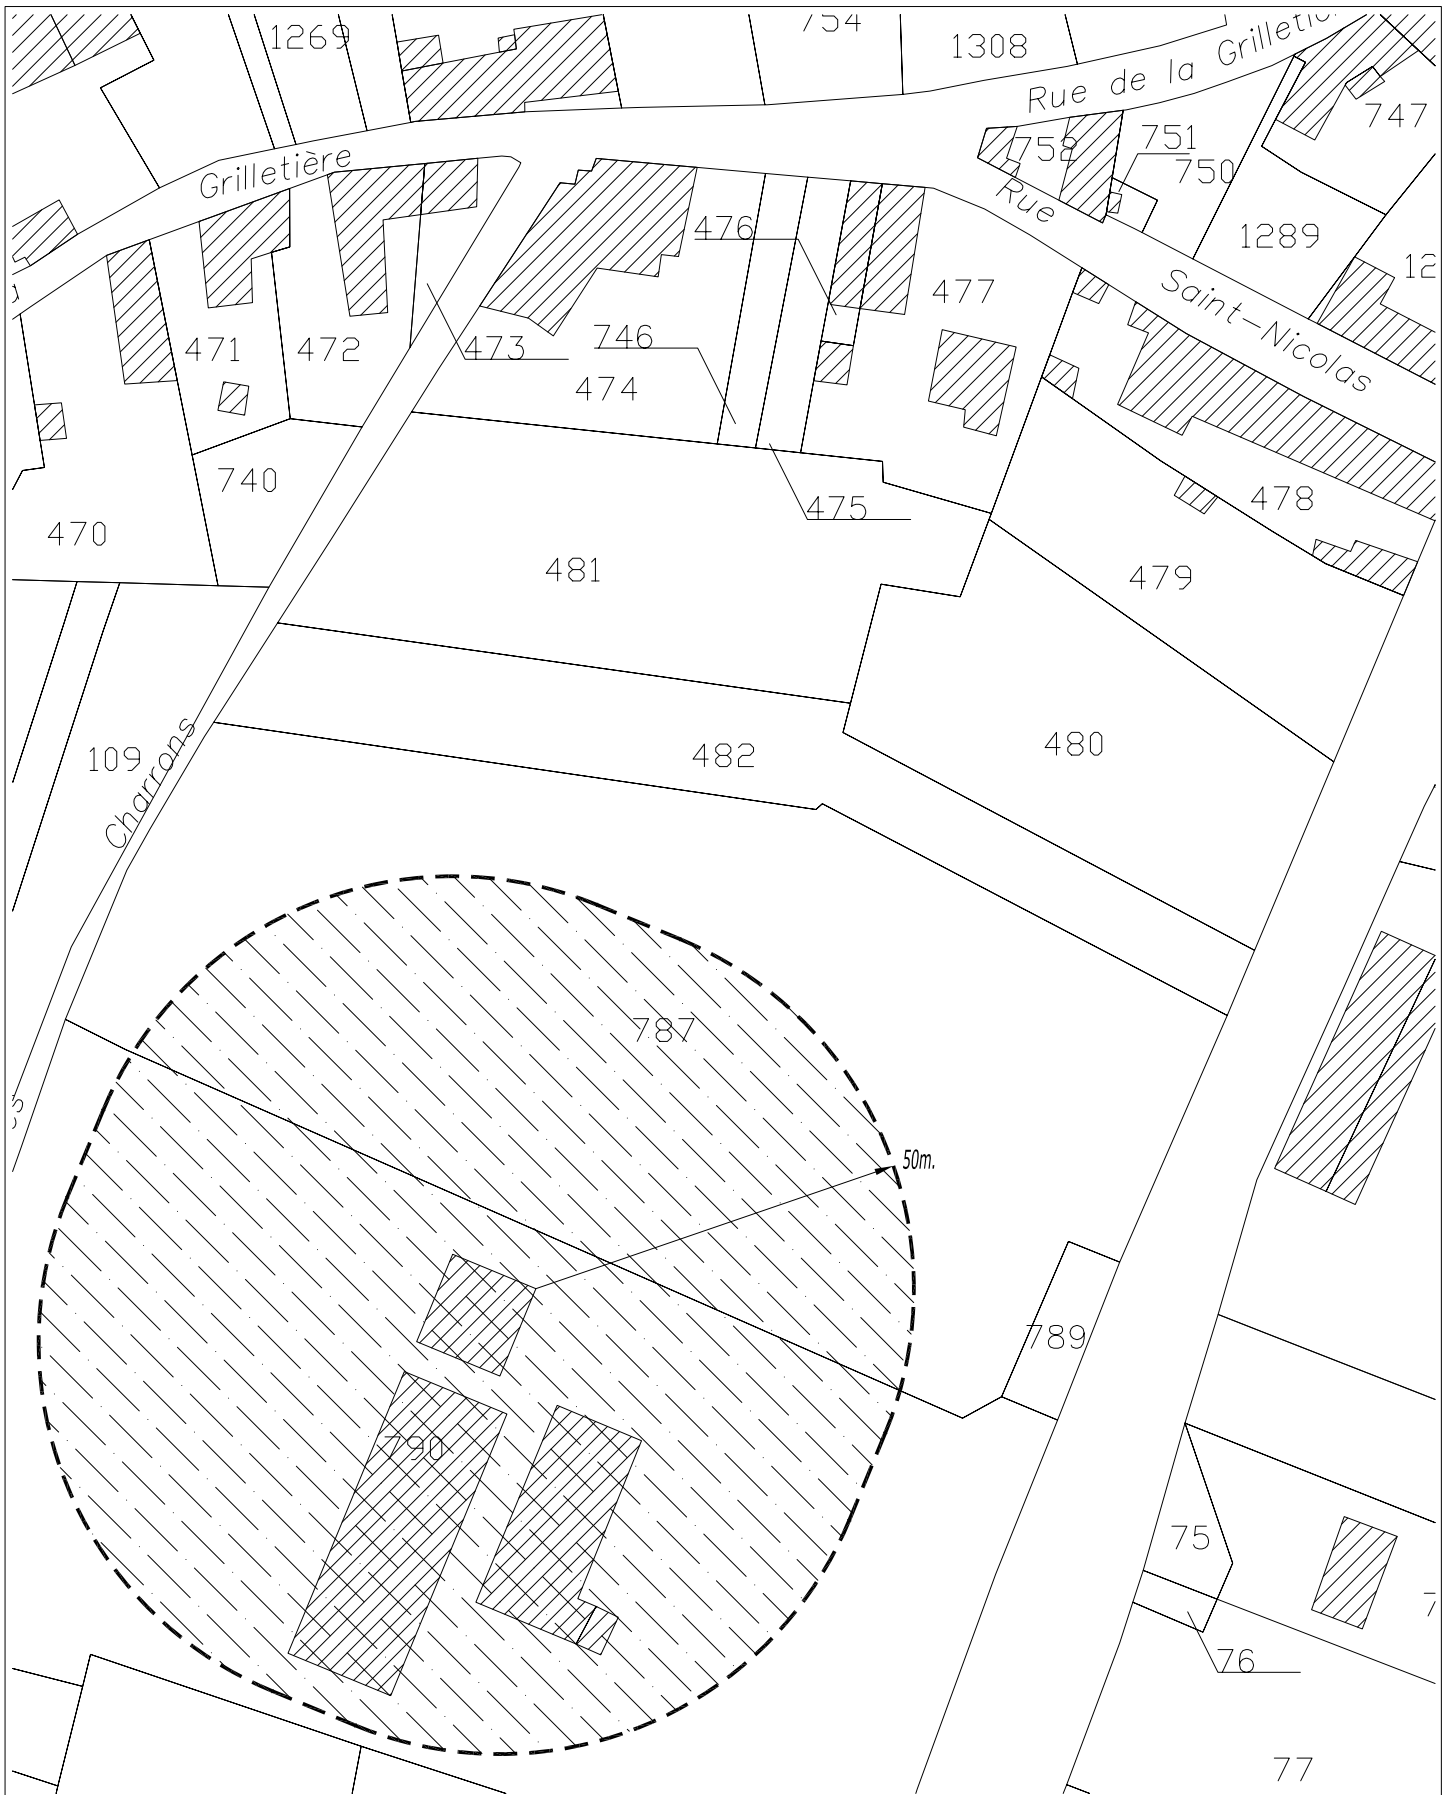


Commune de GY L'EVEQUE

Plan Local d'Urbanisme

Octobre 2008


D. BORGABELLO Architecte D.P.L.G., urbaniste

Nord




Echelle : 1/1000°

PERIMETRES DE RECIPROCITE (Règlement Sanitaire Départemental, L111.3 du code rural)

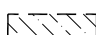 périmètre

84 ROUTE NATIONALE

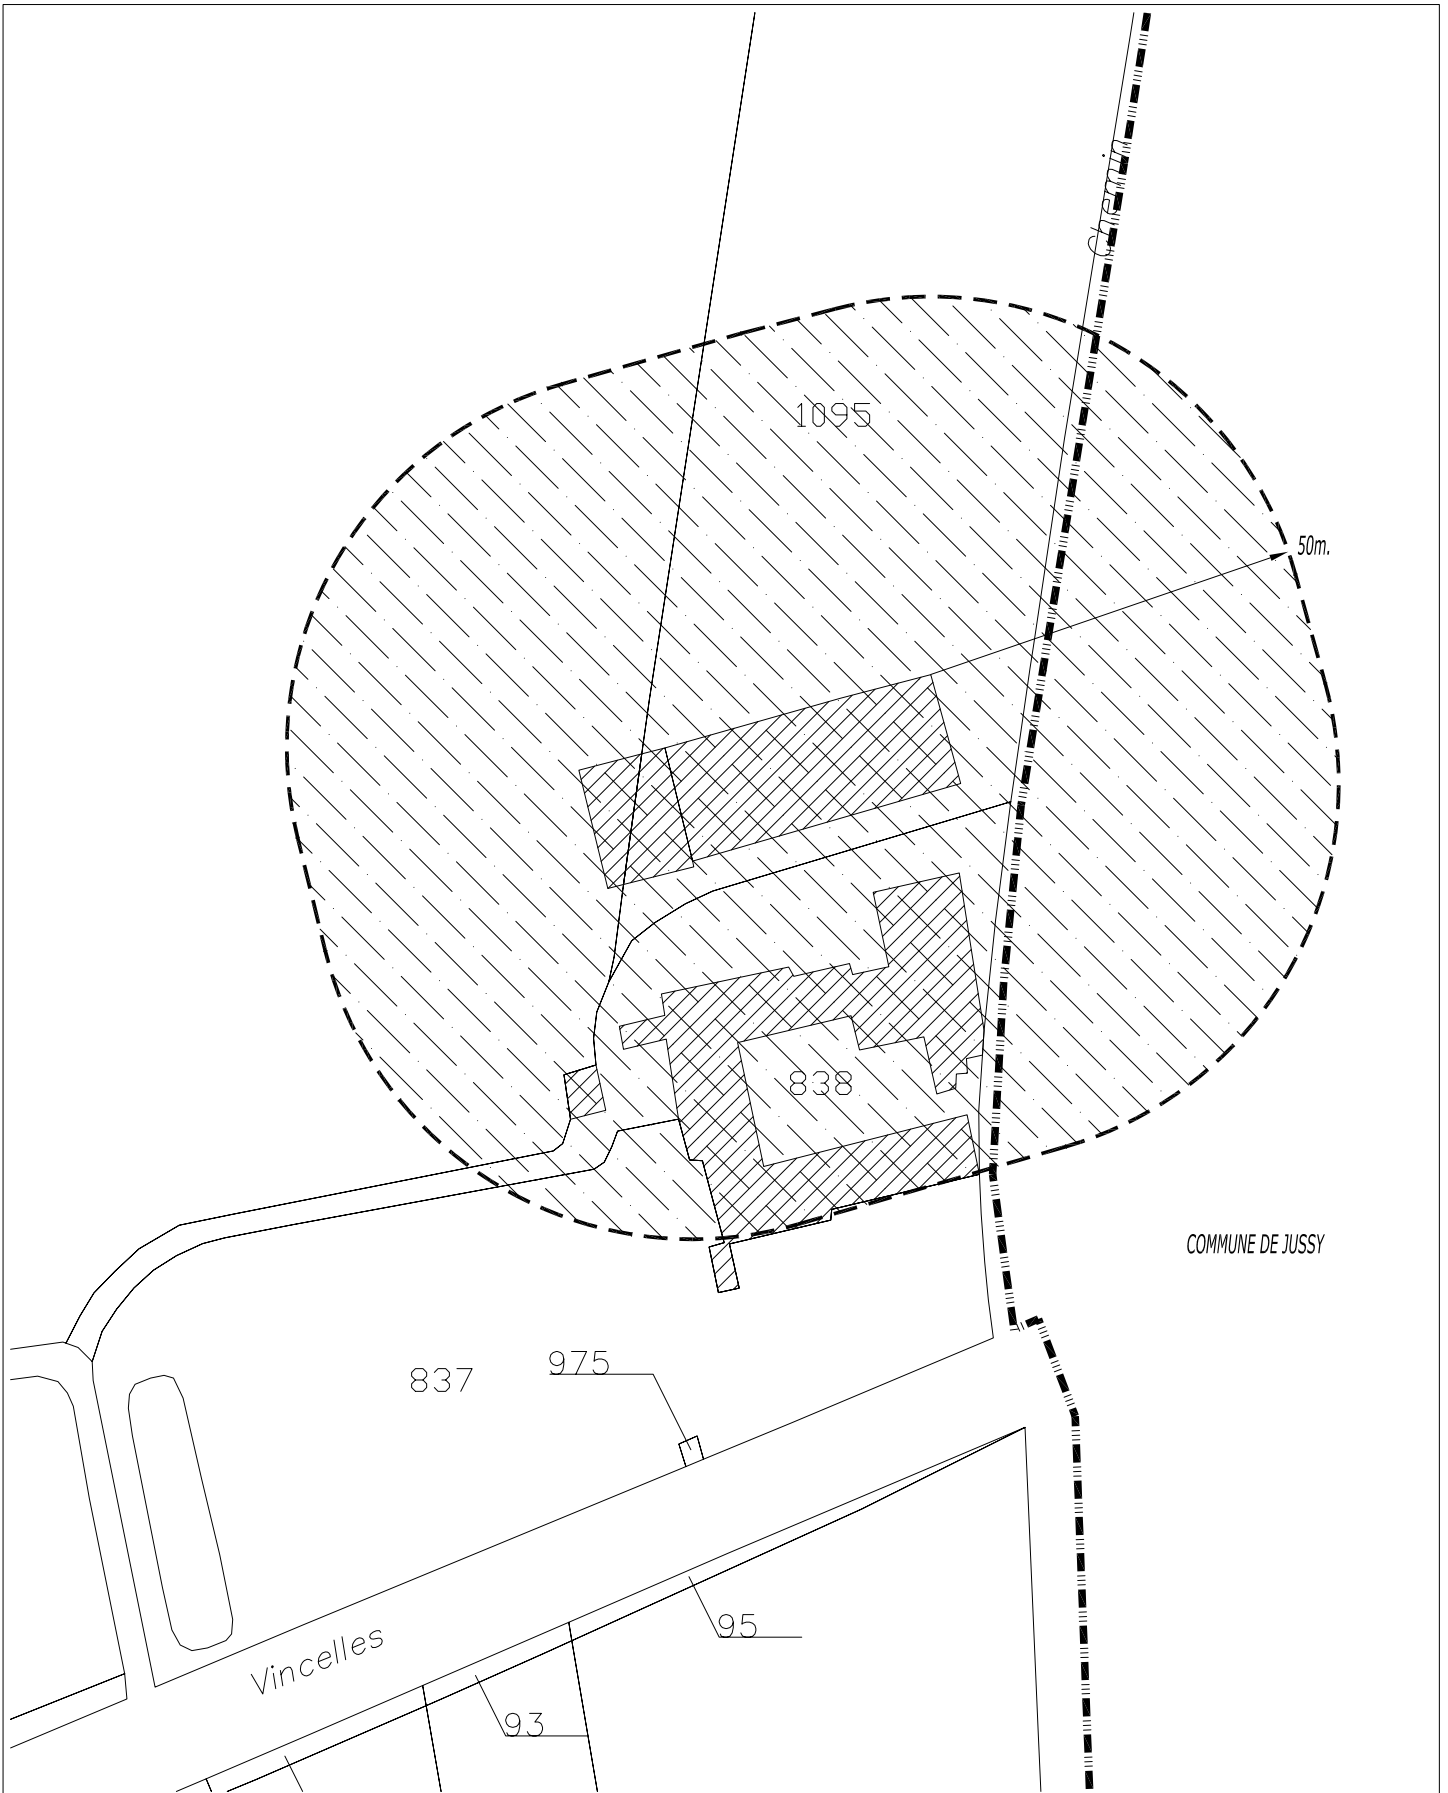

Commune de GY L'EVEQUE

Plan Local d'Urbanisme

Octobre 2008

D. BORGABELLO Architecte D.P.L.G., urbaniste



Echelle : 1/1000<sup>e</sup>

PERIMETRES DE RECIPROCITE (Règlement Sanitaire Départemental, L111.3 du code rural)

 périmètre

LA METAIRIE FOUURIAT