





DEPARTEMENT DE L'YONNE
Commune de
GY-L'ÉVÊQUE

PLAN LOCAL D'URBANISME

05a PLAN DE ZONAGE

- SECTEUR URBANISÉ "en bât"
- SECTEUR URBANISÉ "en bât"
- SECTEUR URBANISÉ activité atelier
- SECTEUR À URBANISER court terme
- SECTEUR À URBANISER long terme
- SECTEUR À URBANISER activités / court terme
- ZONE AGRICOLE
- ZONE NATURELLE
- SECTEUR NATUREL équipements et infrastructures
- SECTEUR NATUREL habitat doux
- ACCÈS VÉHICULE DÉPASSANT LA ROUTE NATIONALE
- ZONE BOISÉE CLASSÉE
- EMPLACEMENT RÉSERVÉ
- EMPLACEMENT DE MANÈGE PRÉFÉRÉ

approbation

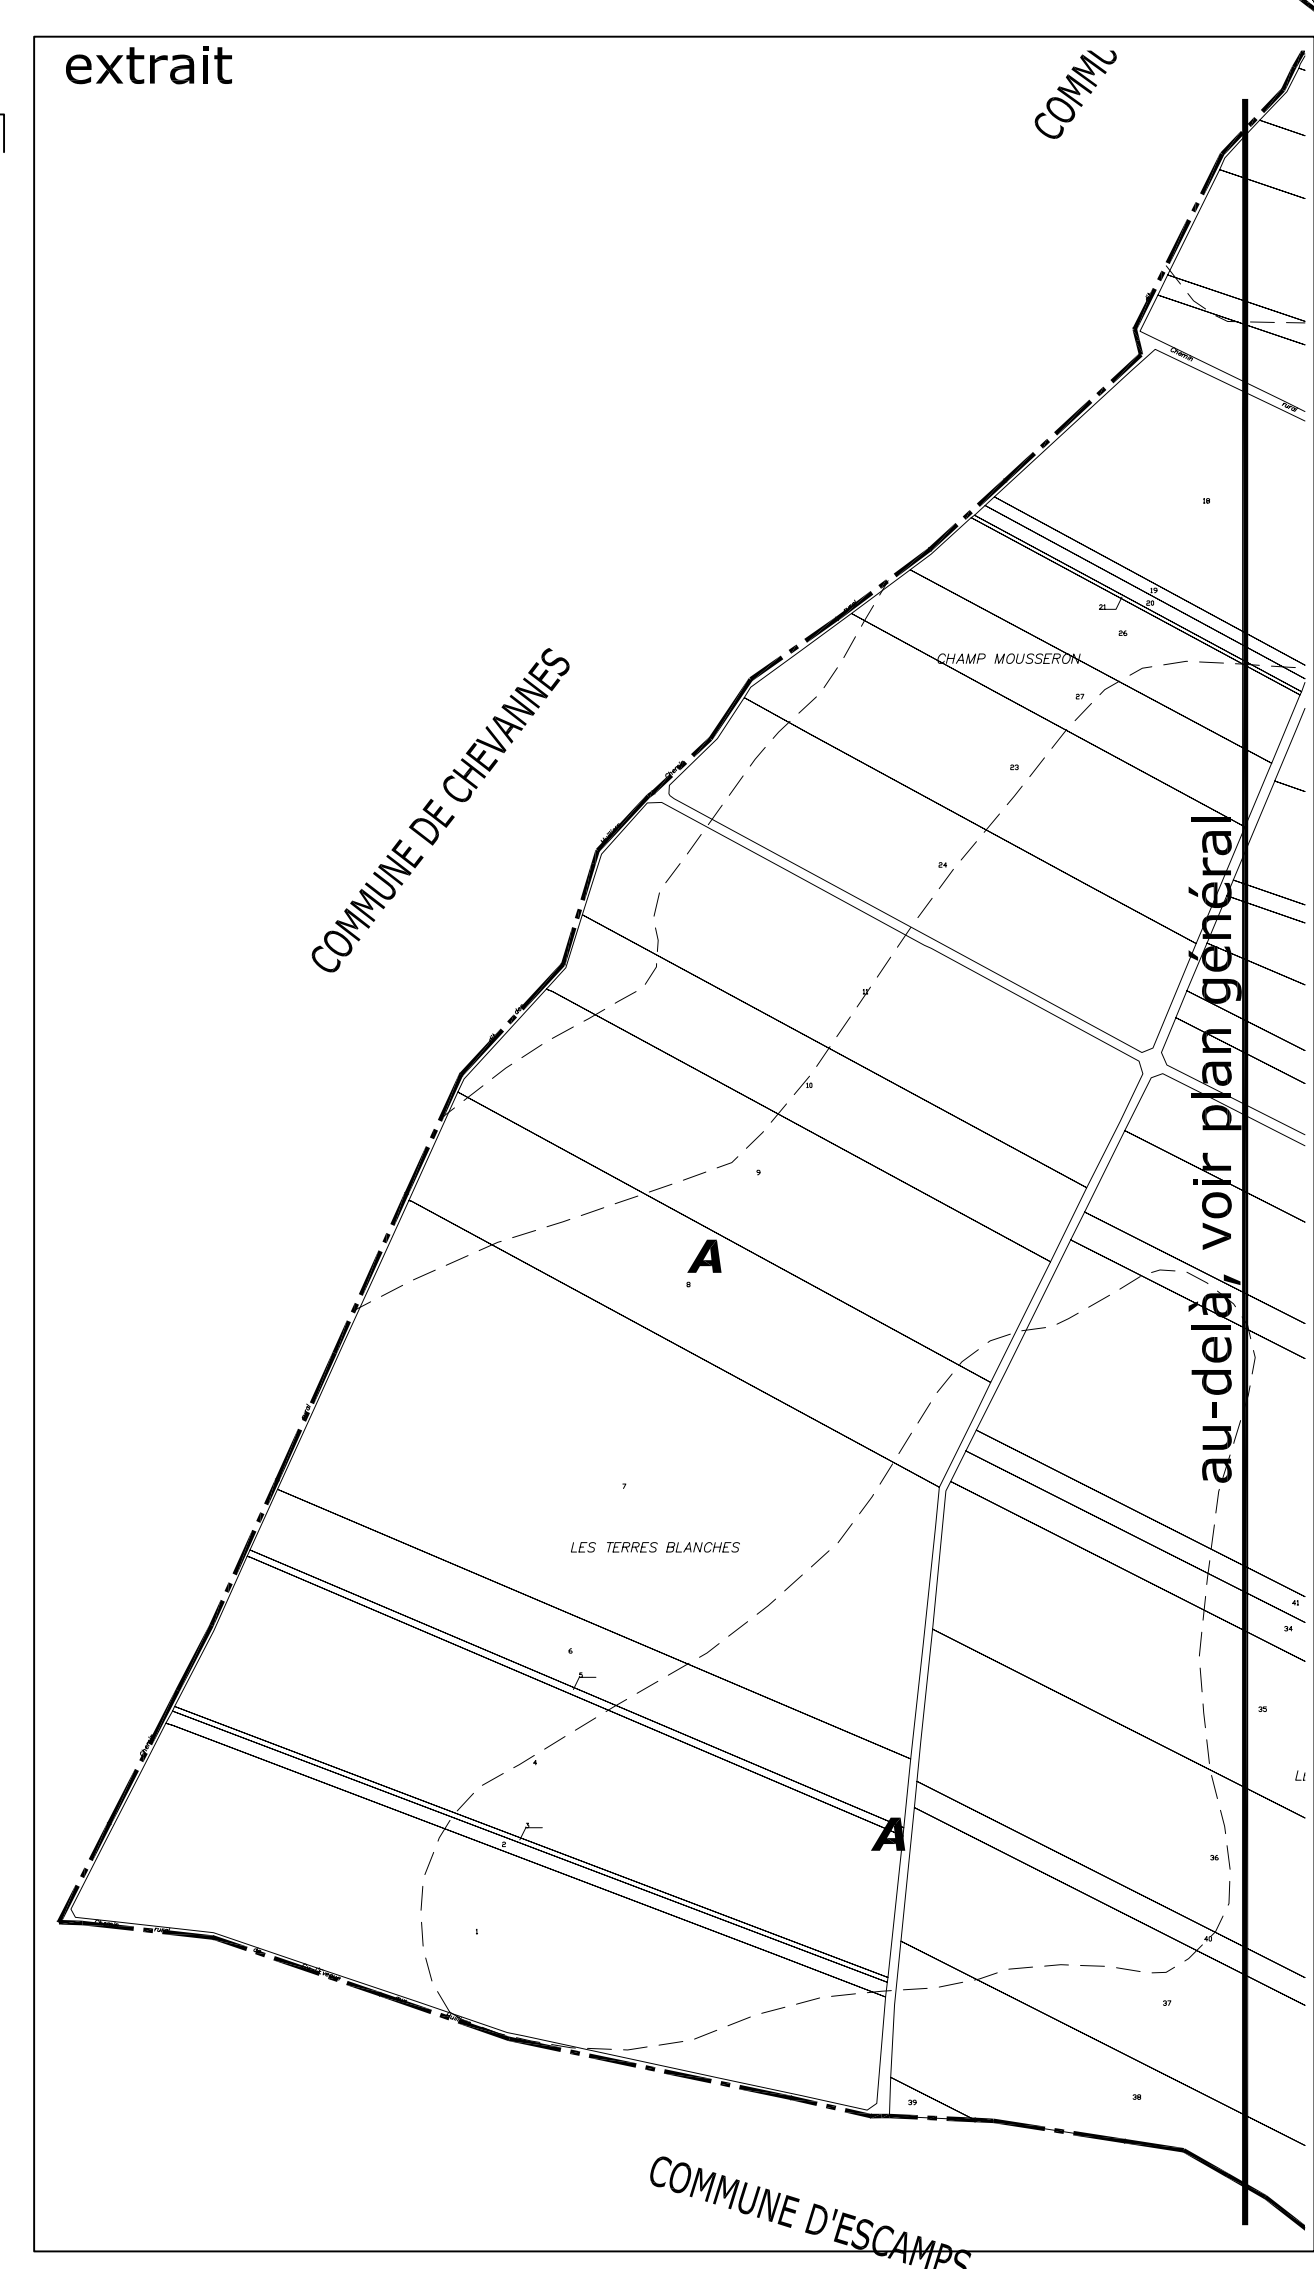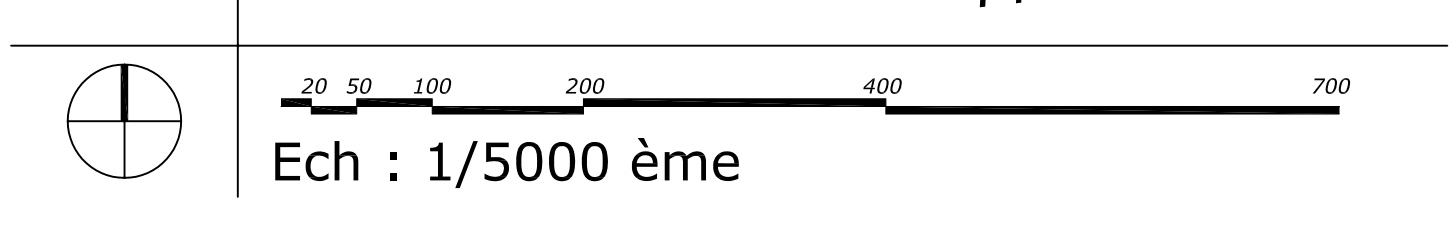

liste des éléments de paysages

N°	objet
P01	forme de coteau
P02	forme de coteau
autres	cerisais

liste des emplacements réservés

N°	objet	bénéficiaire
01	création d'un chemin voie agricole	commune
02	création d'un chemin voie agricole	commune
04	création d'une voie	commune
05	création d'un chemin piéton et espace vert	commune
06	création d'un chemin piéton	commune
07	élargissement d'une voie	commune
08	élargissement d'une voie	commune
09	création d'un chemin piéton et espace vert	commune
10	création d'un parking et d'un accès piéton	commune
11	création d'un chemin piéton	commune
12	création d'une voie	commune
13	élargissement d'une voie	commune
14	élargissement d'une voie	commune
15	élargissement d'une voie	commune
16	création d'un chemin piéton	commune
17	création et élargissement d'une voie	commune
19	création d'une voie et espace vert	commune
20	création d'un stationnement	commune
21	création d'un chemin piéton	commune
22	création d'un chemin agricole	commune