




COMMUNAUTE DE L'AUXERROIS

communauté
de l'auxerrois

PLAN LOCAL D'URBANISME DE LINDRY (89)

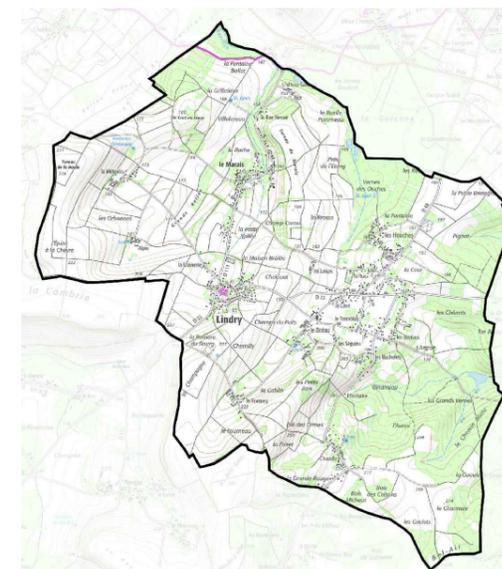

ANNEXES SANITAIRES PLANS DES RESEAUX D'ASSAINISSEMENT

Objet	Date
Approuvé le	25 septembre 2018 par le Conseil Communautaire
Révisé le	
Modifié le	
Mis à jour le	

PLAN DES RESEAUX D'ASSAINISSEMENT

1 / 2




B.P. 14
36-38, Avenue de la Noue Marrou
89 144 LIGNY-LE-CHATEL
Tél : 03.86.47.51.77
Fax : 03.86.47.53.14
Internet : contact@central-environnement.fr

Indices	Dates	Modifications	Dessiné par	Vérifié par	Validé par
A	03/12/09	Echelle : 1 / 1000 ème	N. Le Vignelloux	N. Le Vignelloux	F. Bollengier

Légende

- Réseau E.U. avec diamètre et sens d'écoulement
- Réseau E.P. avec diamètre et sens d'écoulement
- Canalisation E.U. en refoulement
- Fossé ou ru
- Regard E.U. avec numéro et profondeur (en mètre) par rapport au terrain naturel
- Regard E.P. avec numéro et profondeur (en mètre) par rapport au terrain naturel
- Regard E.U. ou E.P. avec numéro, profondeur (en mètre) par rapport au terrain naturel et fil d'eau pour les arrivées en chute
- Regard mixte avec numéro, profondeur des réseaux E.U. et E.P. par rapport au terrain naturel et fil d'eau pour les arrivées en chute
- Poste de refoulement
- Grille ou avaloir E.P.
- Regard E.P. ou E.U. non visible
- Regard E.P. ou E.U. non ouvrable
- Puits

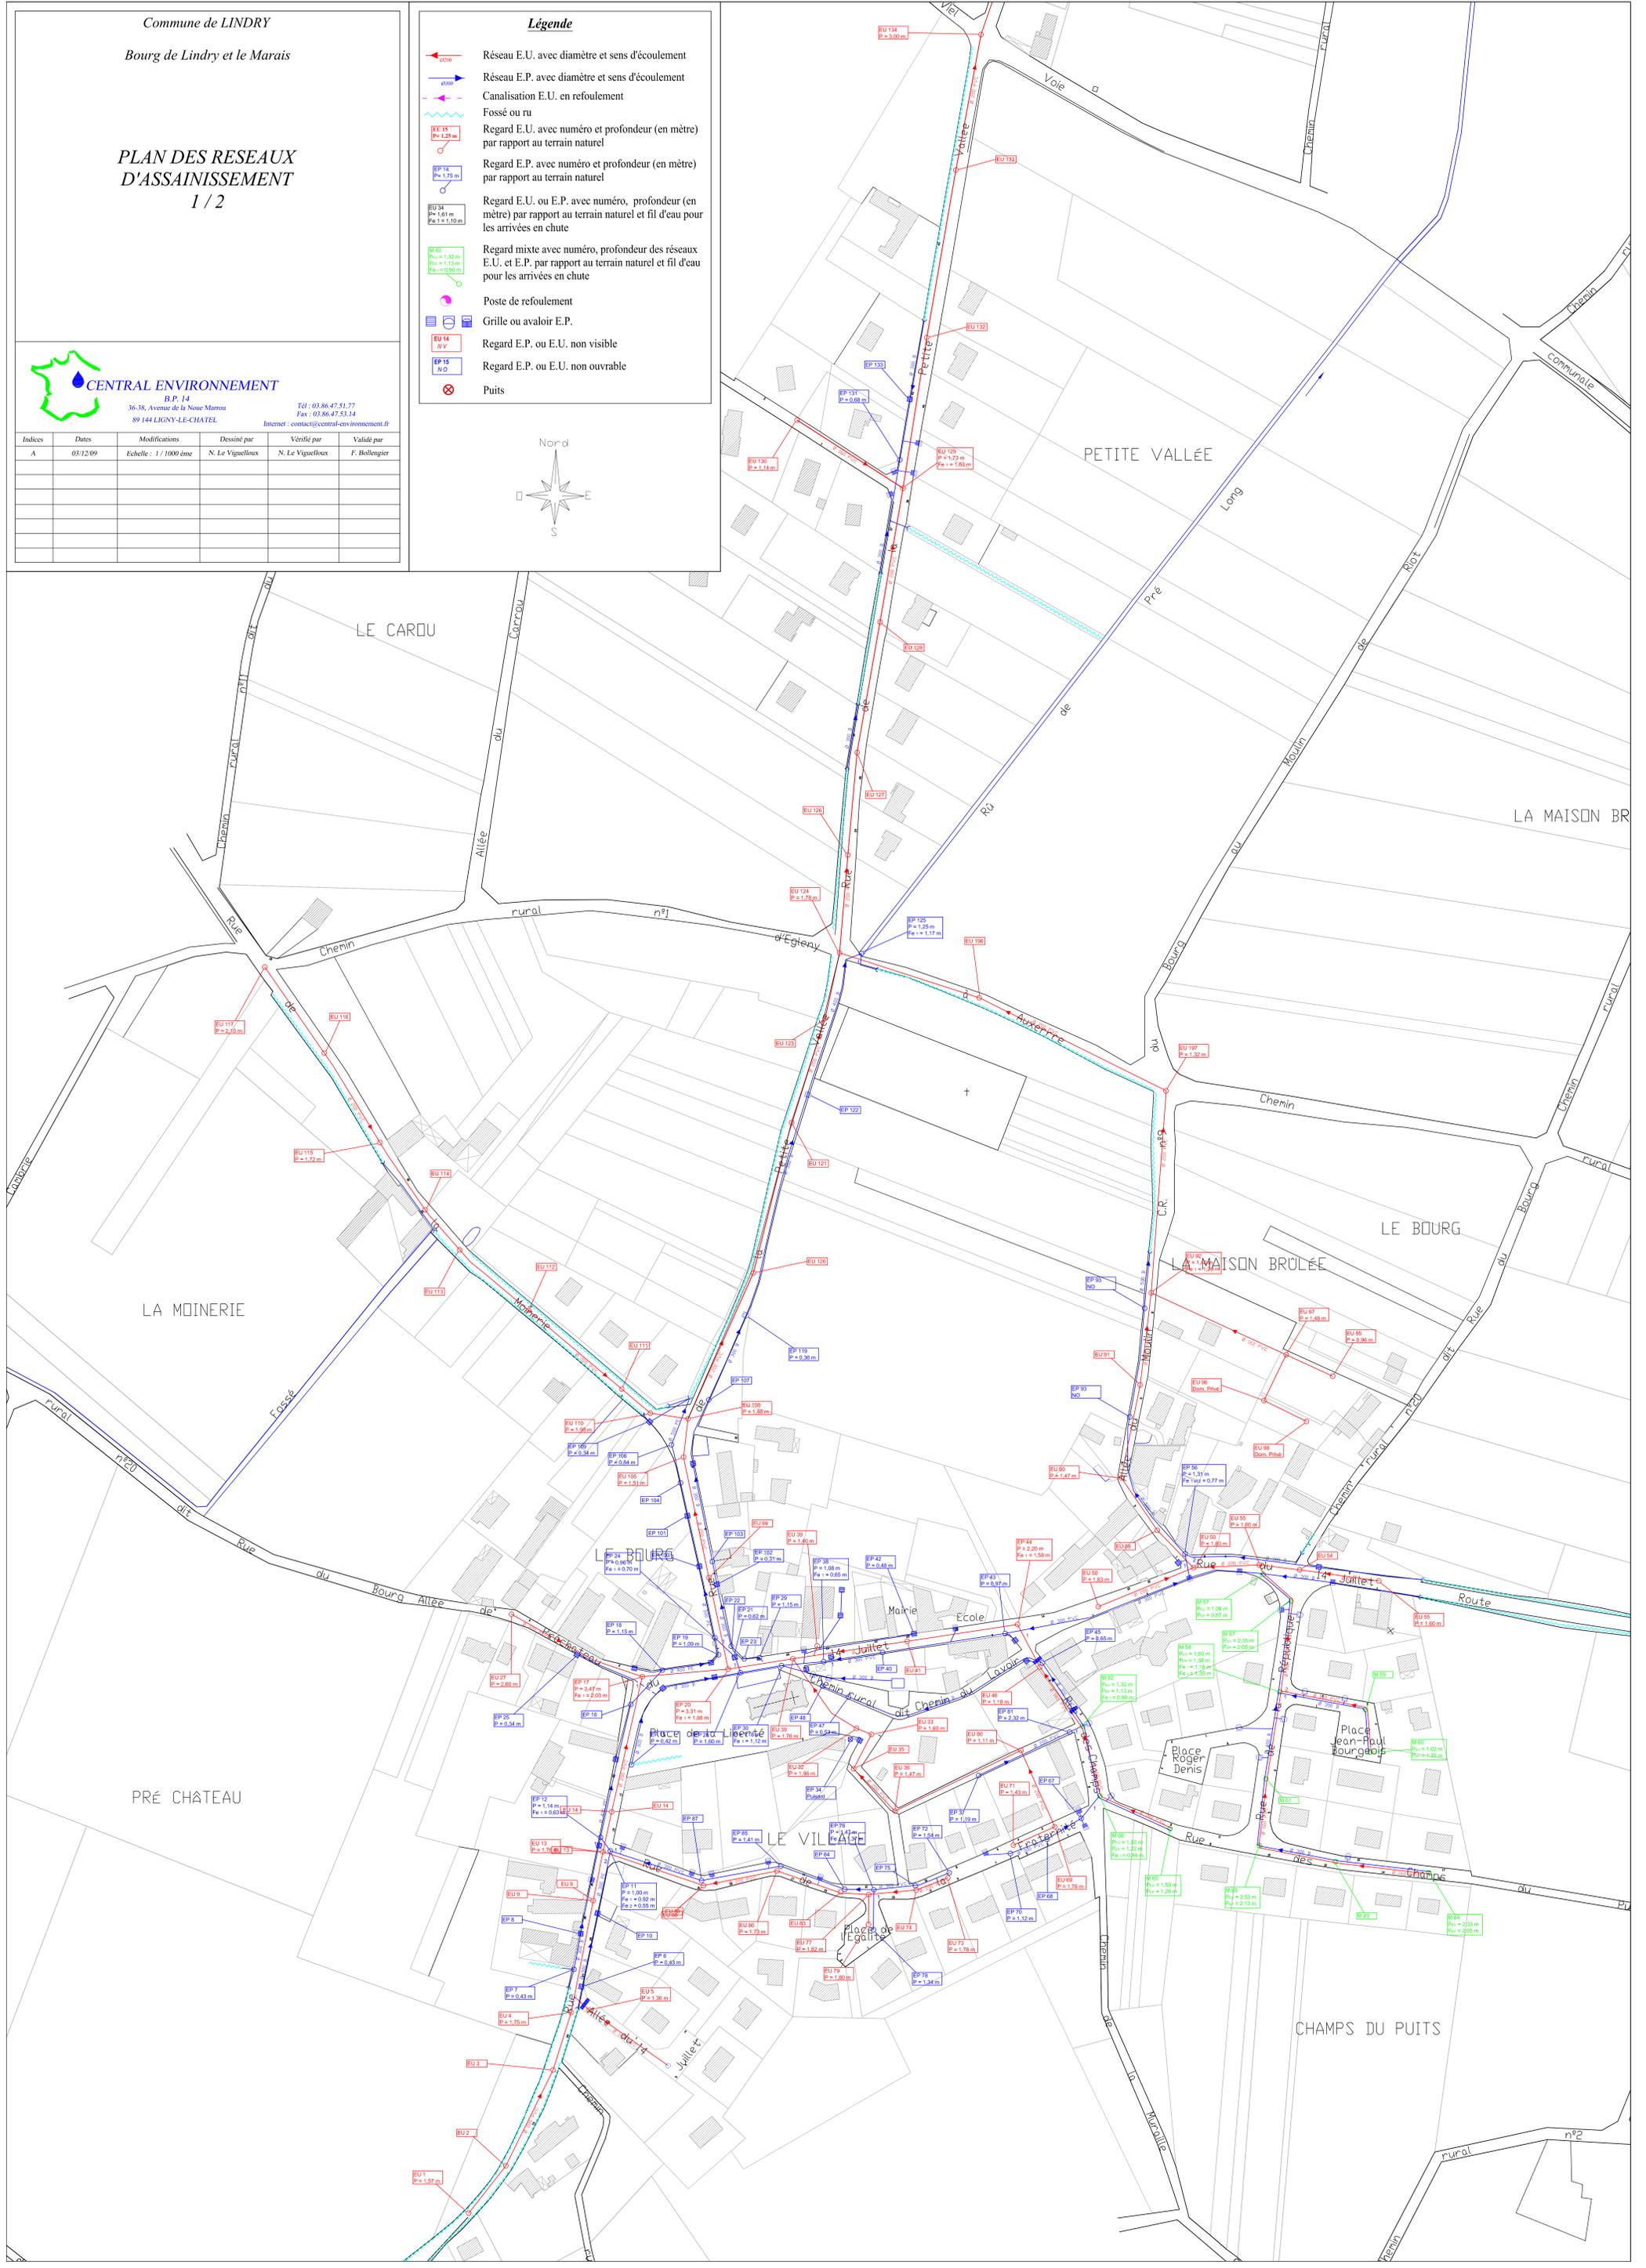


PLAN DES RESEAUX
D'ASSAINISSEMENT
2 / 2




Indices	Dates	Modifications	Dessiné par	Vérifié par	Validé par
A	03/12/09	Echelle : 1 / 1000 ème	N. Le Vignelloux	N. Le Vignelloux	F. Bollengier

Légende

- Réseau E.U. avec diamètre et sens d'écoulement
- Réseau E.P. avec diamètre et sens d'écoulement
- Canalisation E.U. en refoulement
- Fossé ou ru
- Regard E.U. avec numéro et profondeur (en mètre) par rapport au terrain naturel
- Regard E.P. avec numéro et profondeur (en mètre) par rapport au terrain naturel
- Regard E.U. ou E.P. avec numéro, profondeur (en mètre) par rapport au terrain naturel et fil d'eau pour les arrivées en chute
- Regard mixte avec numéro, profondeur des réseaux E.U. et E.P. par rapport au terrain naturel et fil d'eau pour les arrivées en chute
- Poste de refoulement
- Grille ou avaloir E.P.
- Regard E.P. ou E.U. non visible
- Regard E.P. ou E.U. non ouvrable
- Puits

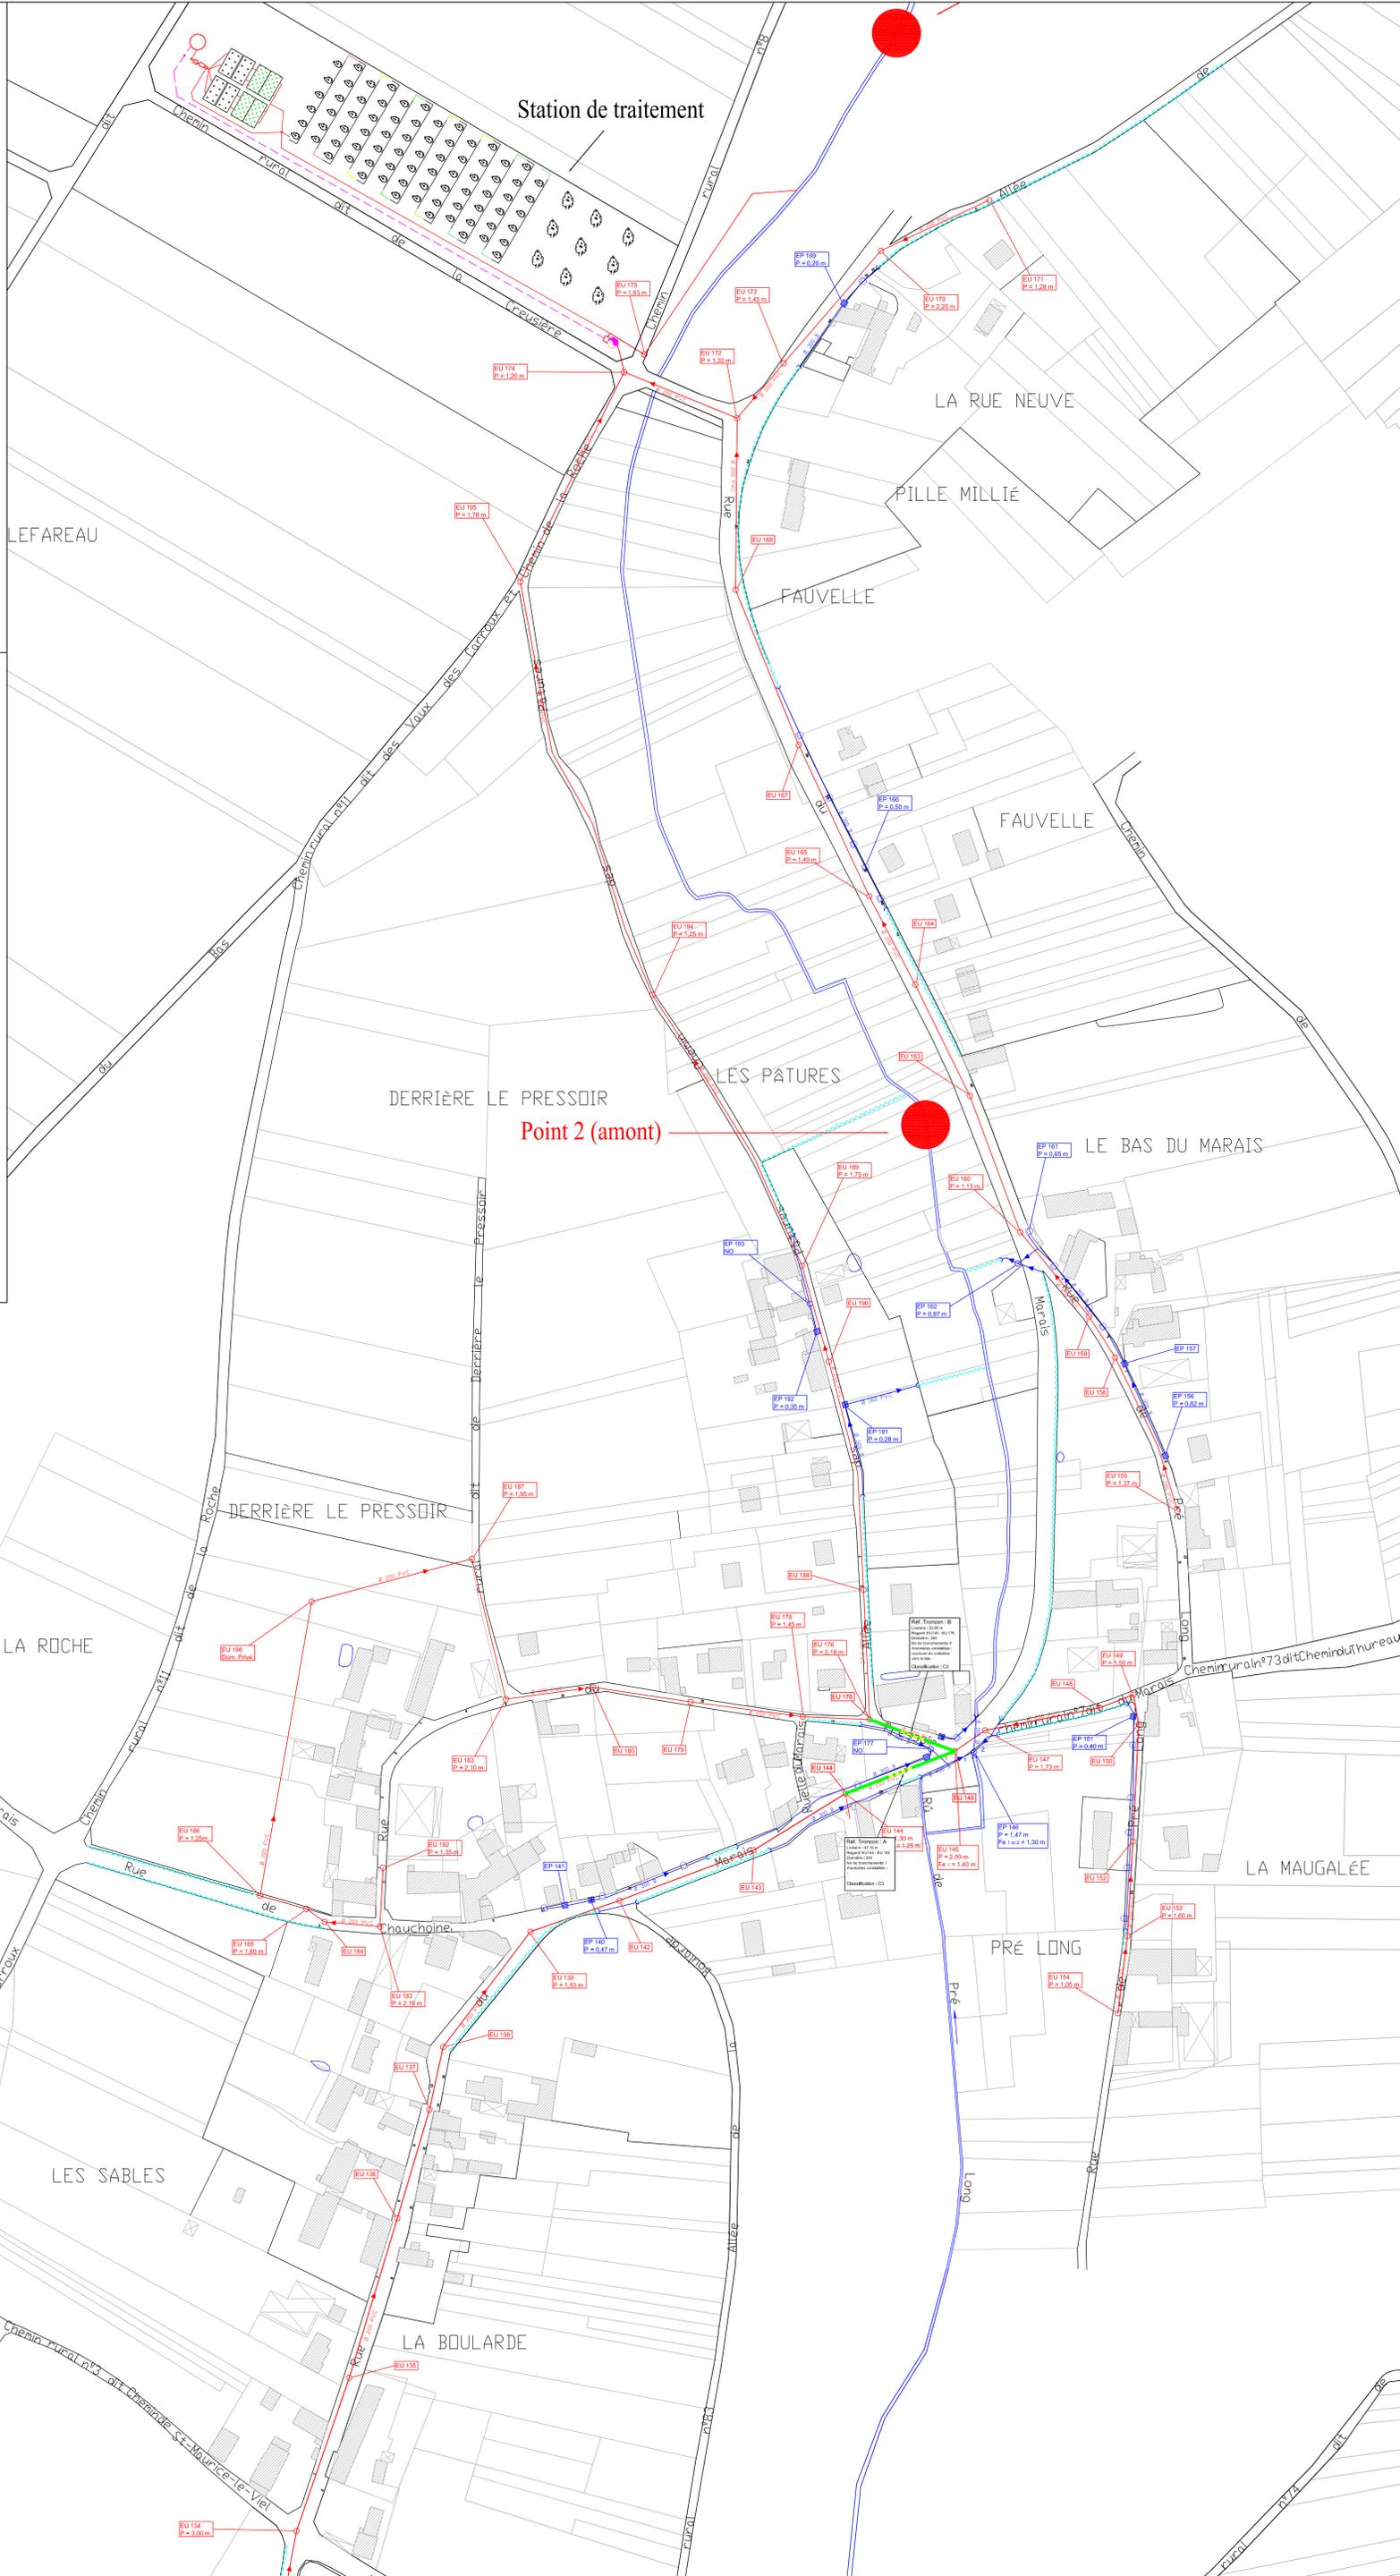

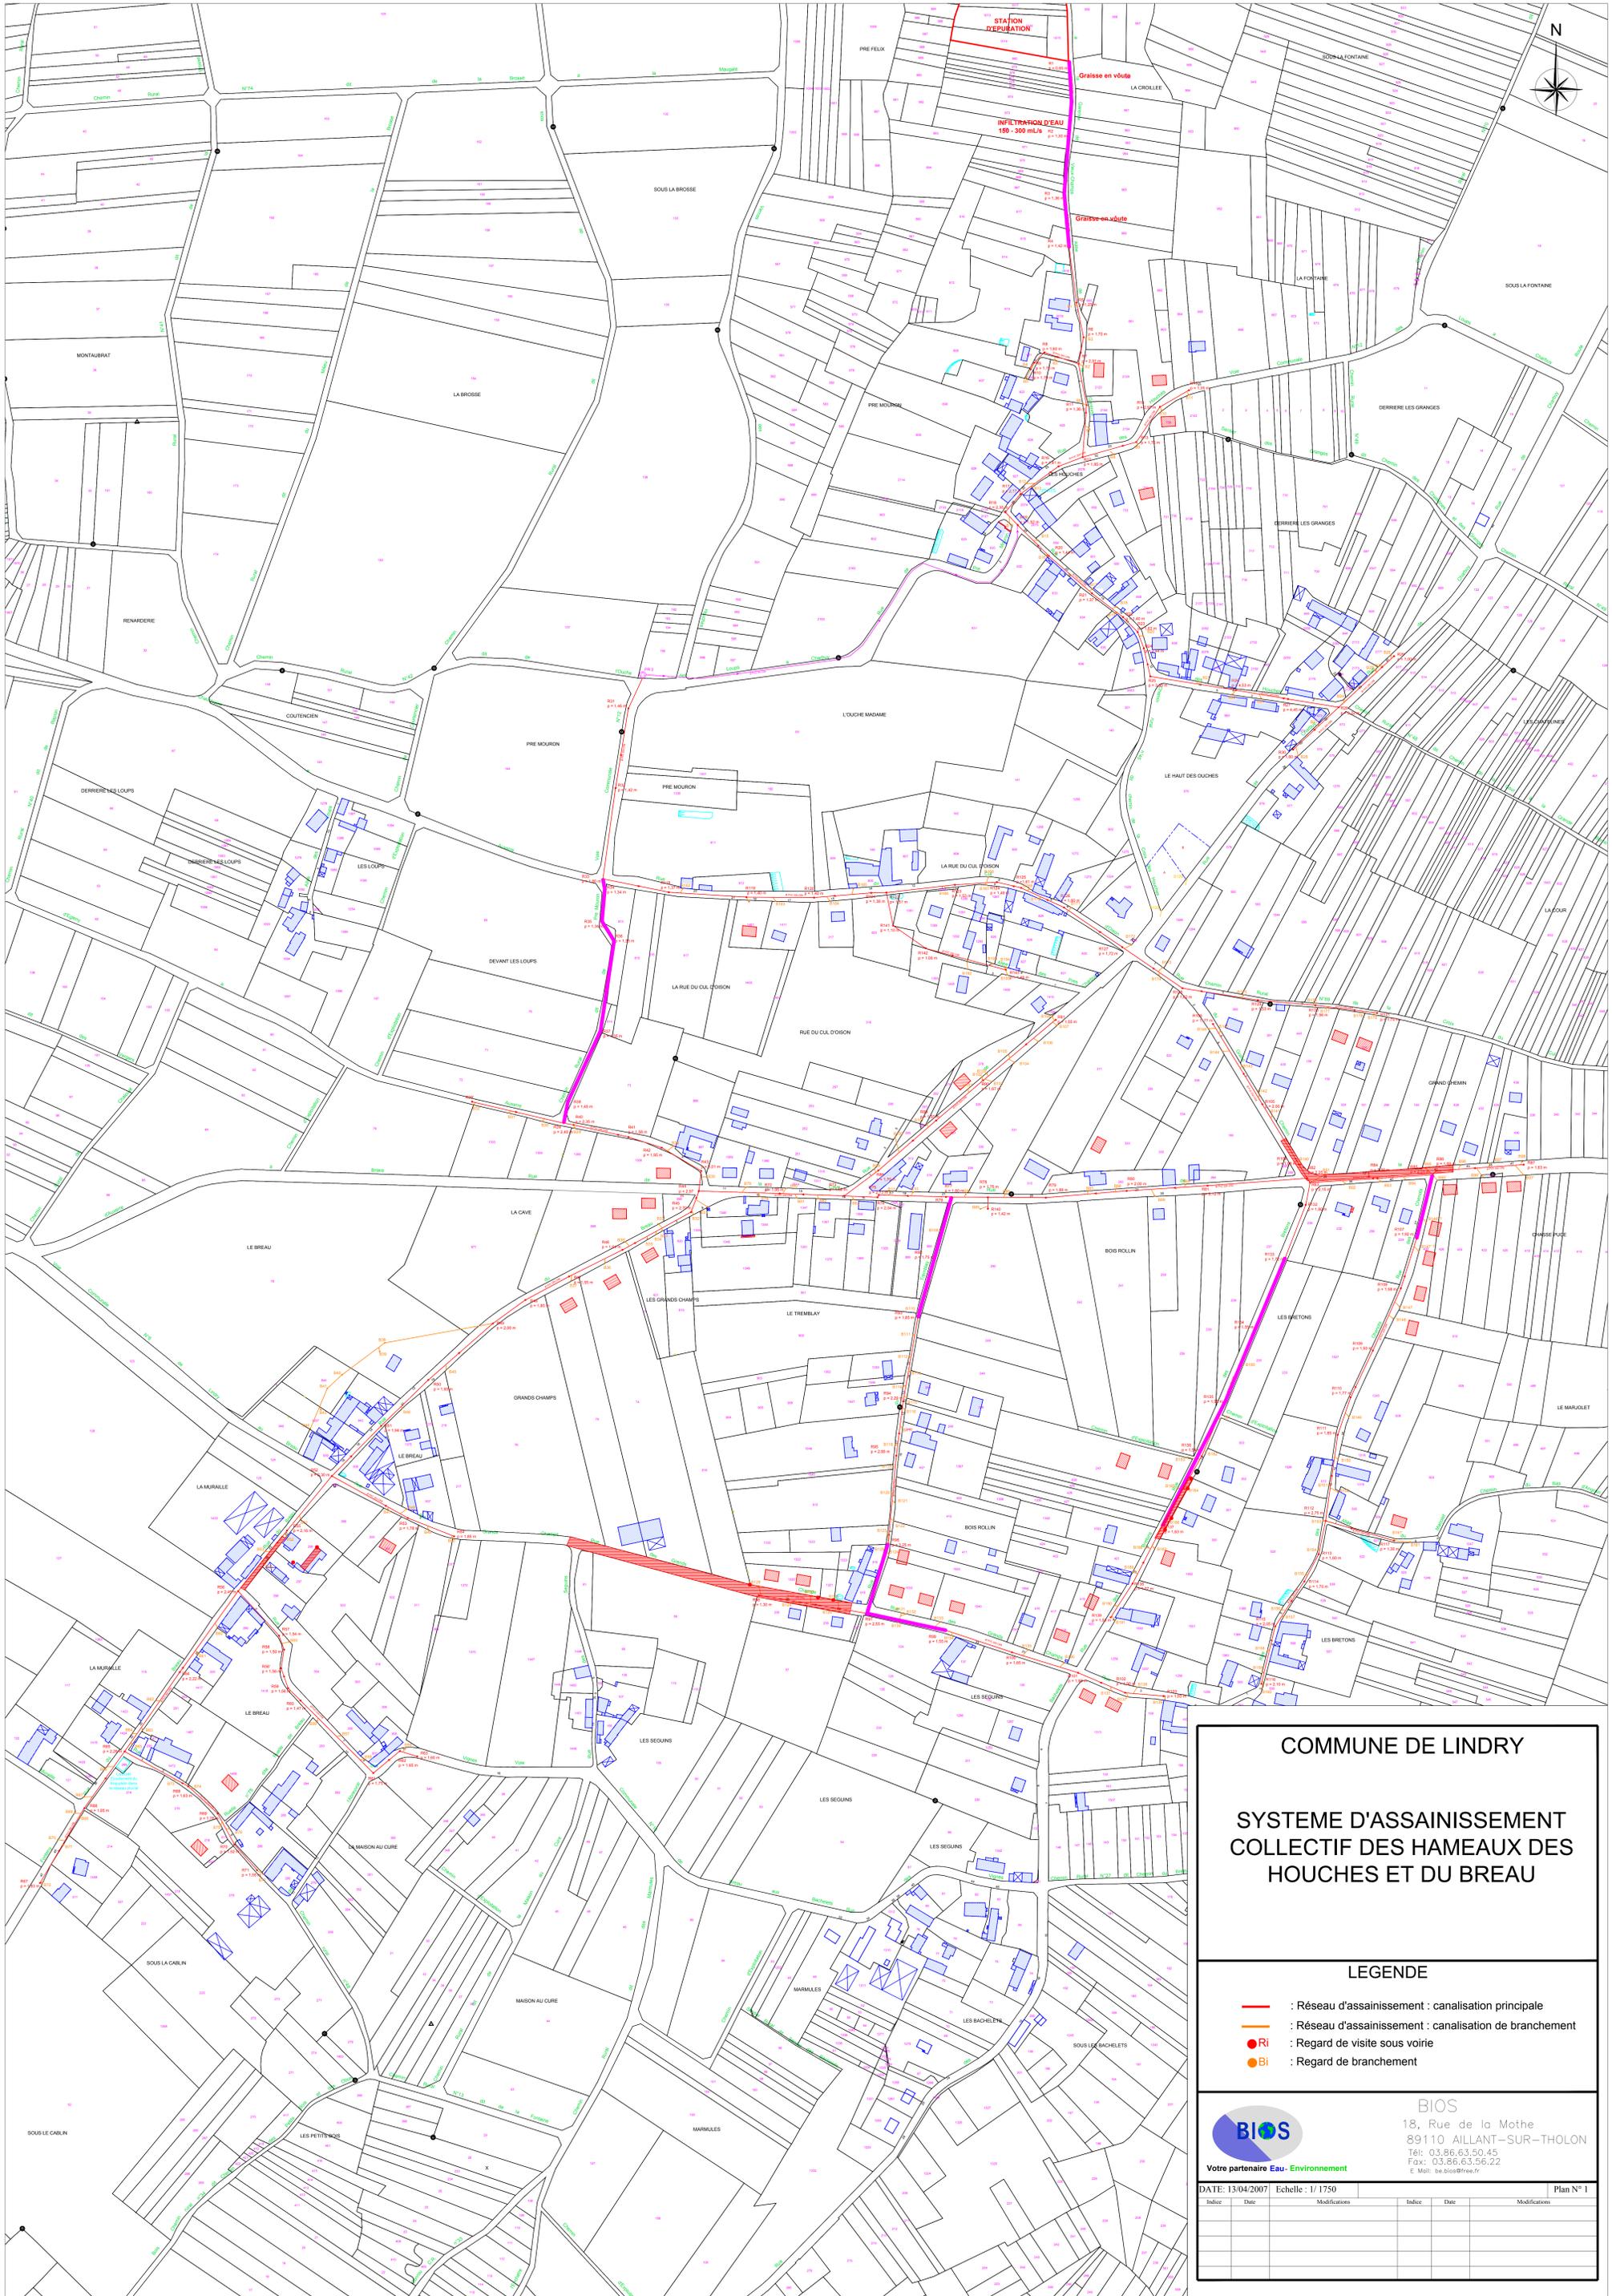

COMMUNE DE LINDRY

SYSTEME D'ASSAINISSEMENT COLLECTIF DES HAMEAUX DES HOUCHES ET DU BREAU

LEGENDE

- : Réseau d'assainissement : canalisation principale
- : Réseau d'assainissement : canalisation de branchement
- Ri : Regard de visite sous voirie
- Bi : Regard de branchement


BIOS
 18, Rue de la Mothe
 89110 ALLANT-SUR-THOLON
 Tél: 03.86.63.50.45
 Fax: 03.86.63.56.22
 E-Mail: se.bios@free.fr

DATE: 13/04/2007 Echelle: 1/1750 Plan N° 1

Indice	Date	Modifications	Indice	Date	Modifications