

Elaboration du Plan
Local d'urbanisme
COMMUNE D'ESCOLIVES
SAINTE CAMILLE

RESEAUX D'AEP
LA COUR BARREE


LEGENDE

- : Réseau d'Alimentation en Eau Potable
- ⊙ : Poteau Incendie

BIOS
18, Rue de la Mothe
89110 AILLANT-SUR-THOLON
Tél: 03.86.63.50.45
Fax: 03.86.63.56.22
E-Mail: be.bios@free.fr Site : www.be-bios.com

DATE: 15/09/2010 Echelle : 1/ 2000 Plan N° 1

Index	Date	Modifications	Index	Date	Modifications

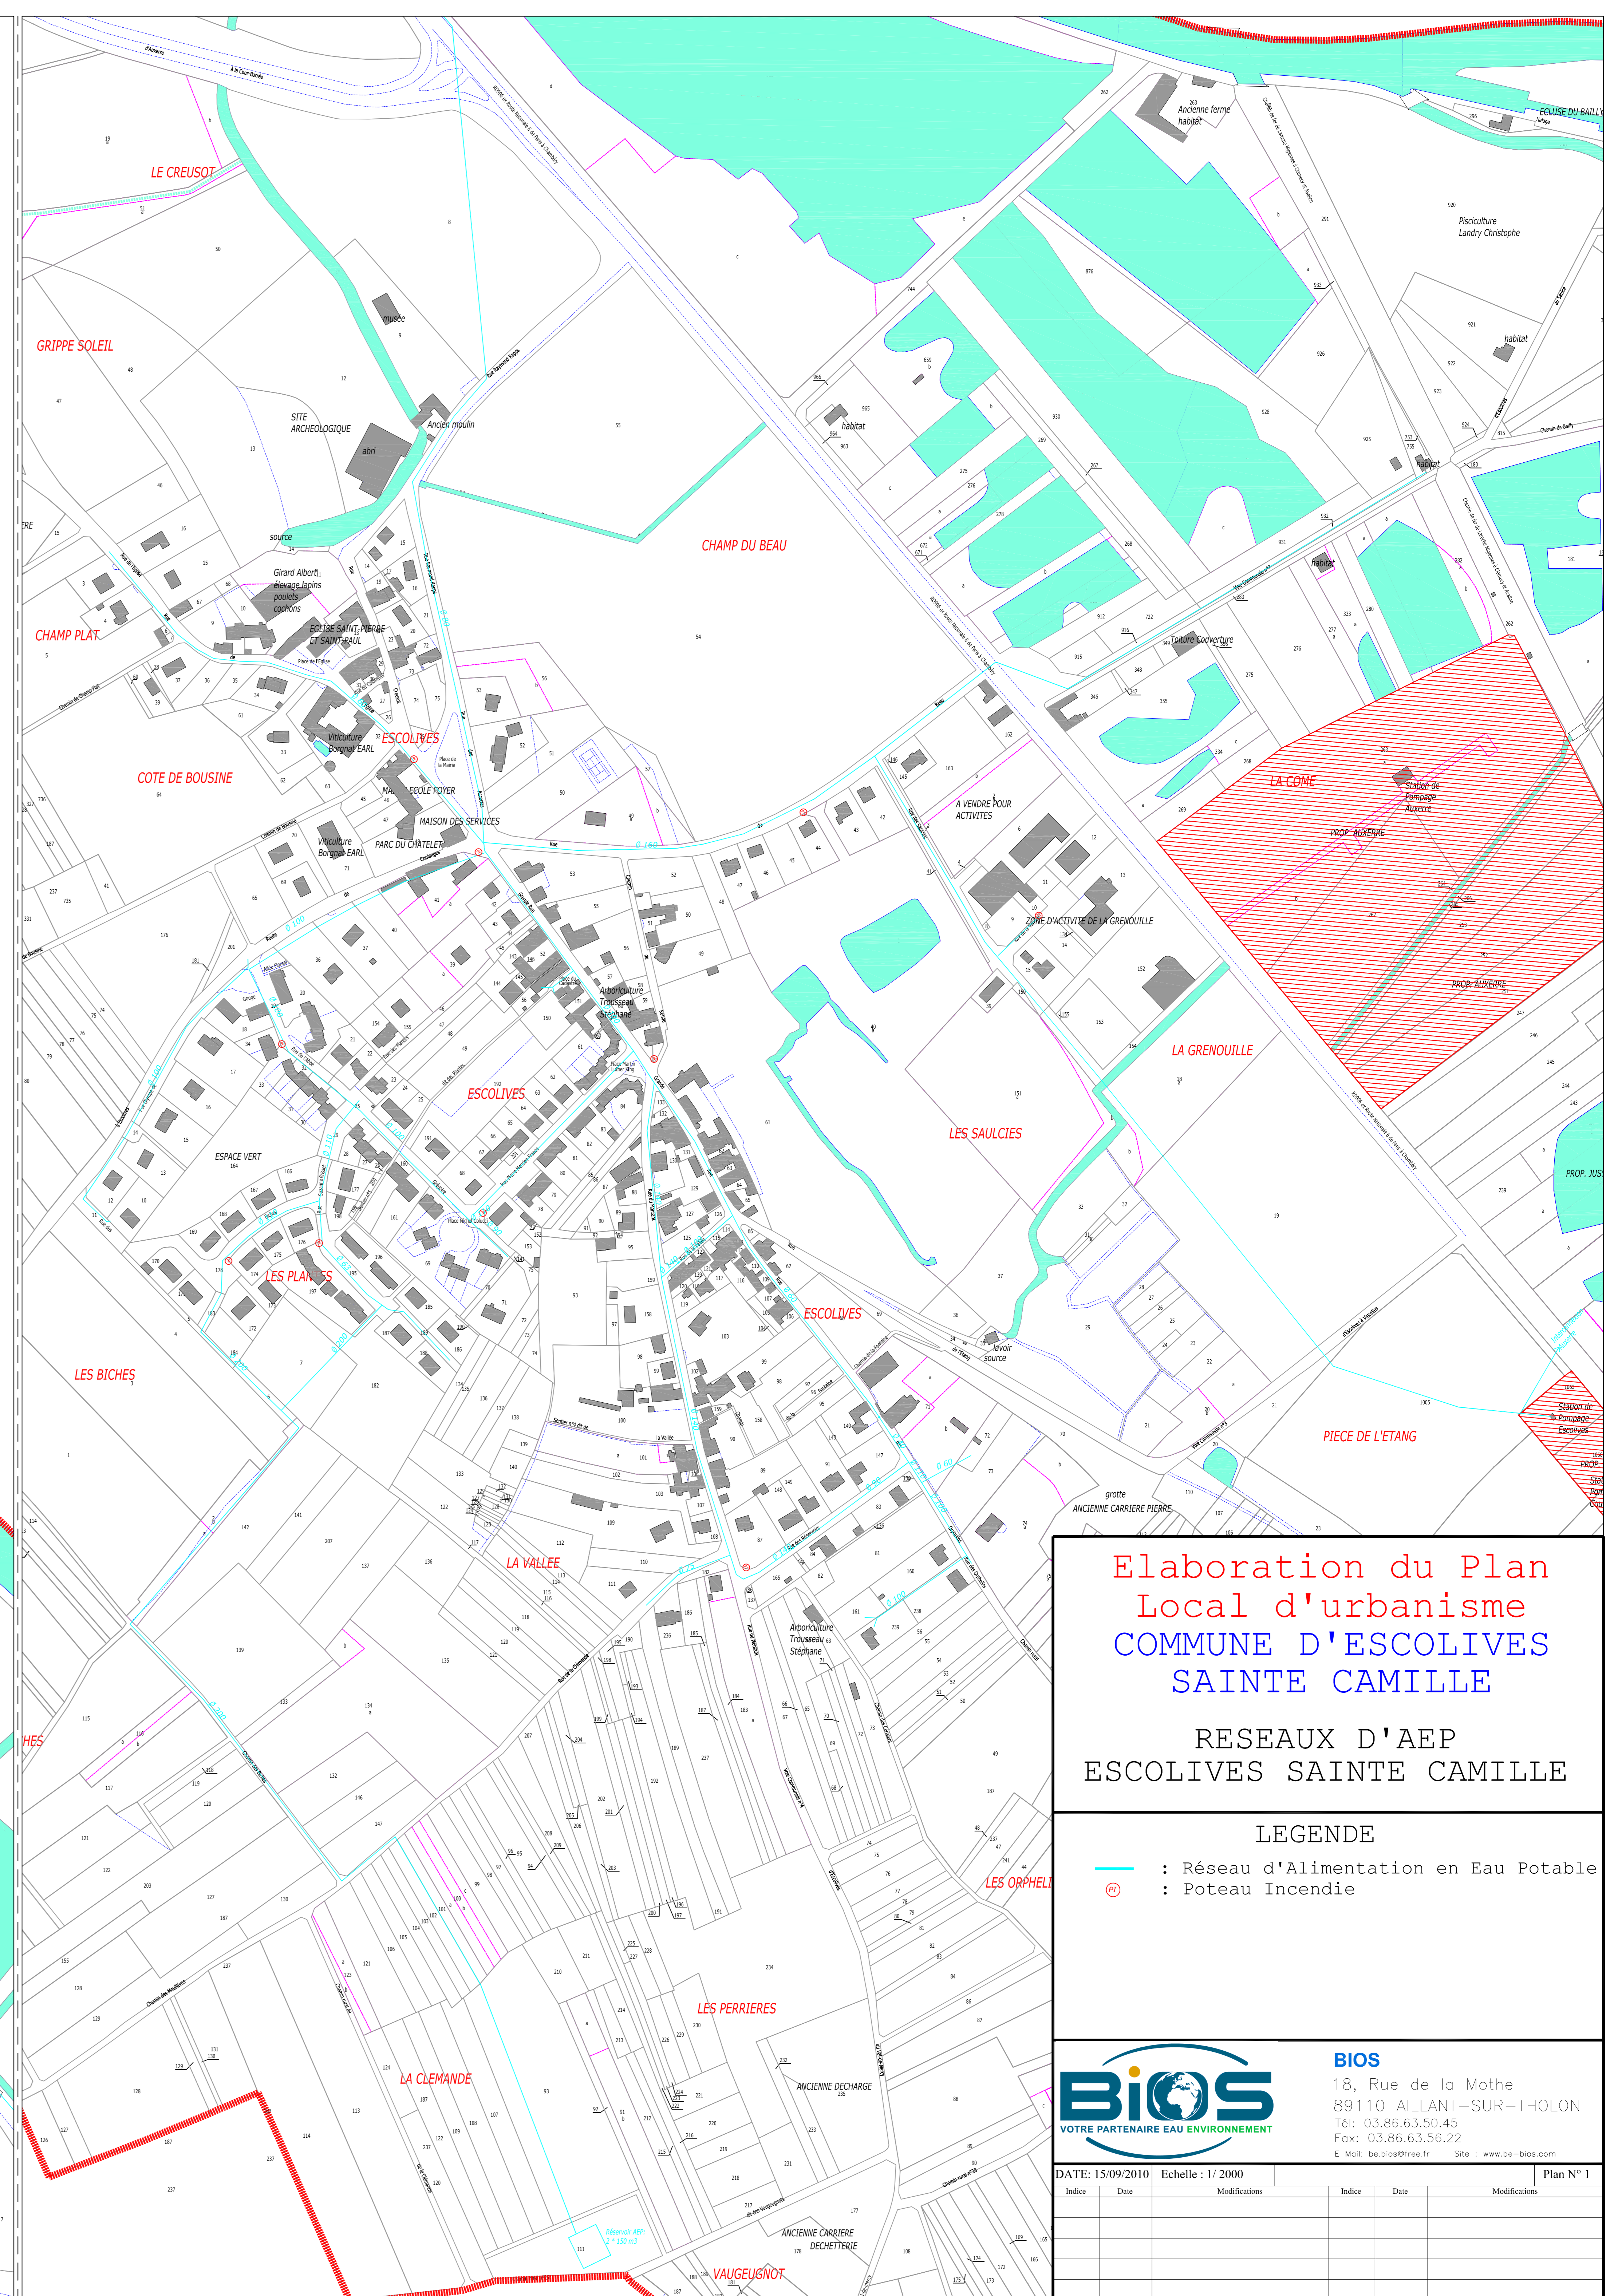

Elaboration du Plan
Local d'urbanisme
COMMUNE D'ESCOLIVES
SAINTE CAMILLE

RESEAUX D'AEP
ESCOLIVES SAINTE CAMILLE

LEGENDE

- : Réseau d'Alimentation en Eau Potable
- ⊙ : Poteau Incendie

BIOS
18, Rue de la Mothe
89110 AILLANT-SUR-THOLON
Tél: 03.86.63.50.45
Fax: 03.86.63.56.22
E-Mail: be.bios@free.fr Site : www.be-bios.com

DATE: 15/09/2010 Echelle : 1/ 2000 Plan N° 1

Index	Date	Modifications	Index	Date	Modifications