





Elaboration du Plan
Local d'urbanisme
COMMUNE D'ESCOLIVES
SAINTE CAMILLE

RESEAUX D'ASSAINISSEMENT
LA COUR BARREE


LEGENDE

-  : Réseau gravitaire d'assainissement
-  : Réseau en refoulement
-  : Station de refoulement
-  : Réseau d'eaux pluviales

BIOS
18, Rue de la Mothe
89110 AILLANT-SUR-THOLON
Tél: 03.86.63.50.45
Fax: 03.86.63.56.22
E-Mail: be.bios@free.fr Site: www.be-bios.com

DATE: 15/09/2010 Echelle: 1/2000 Plan N° 1



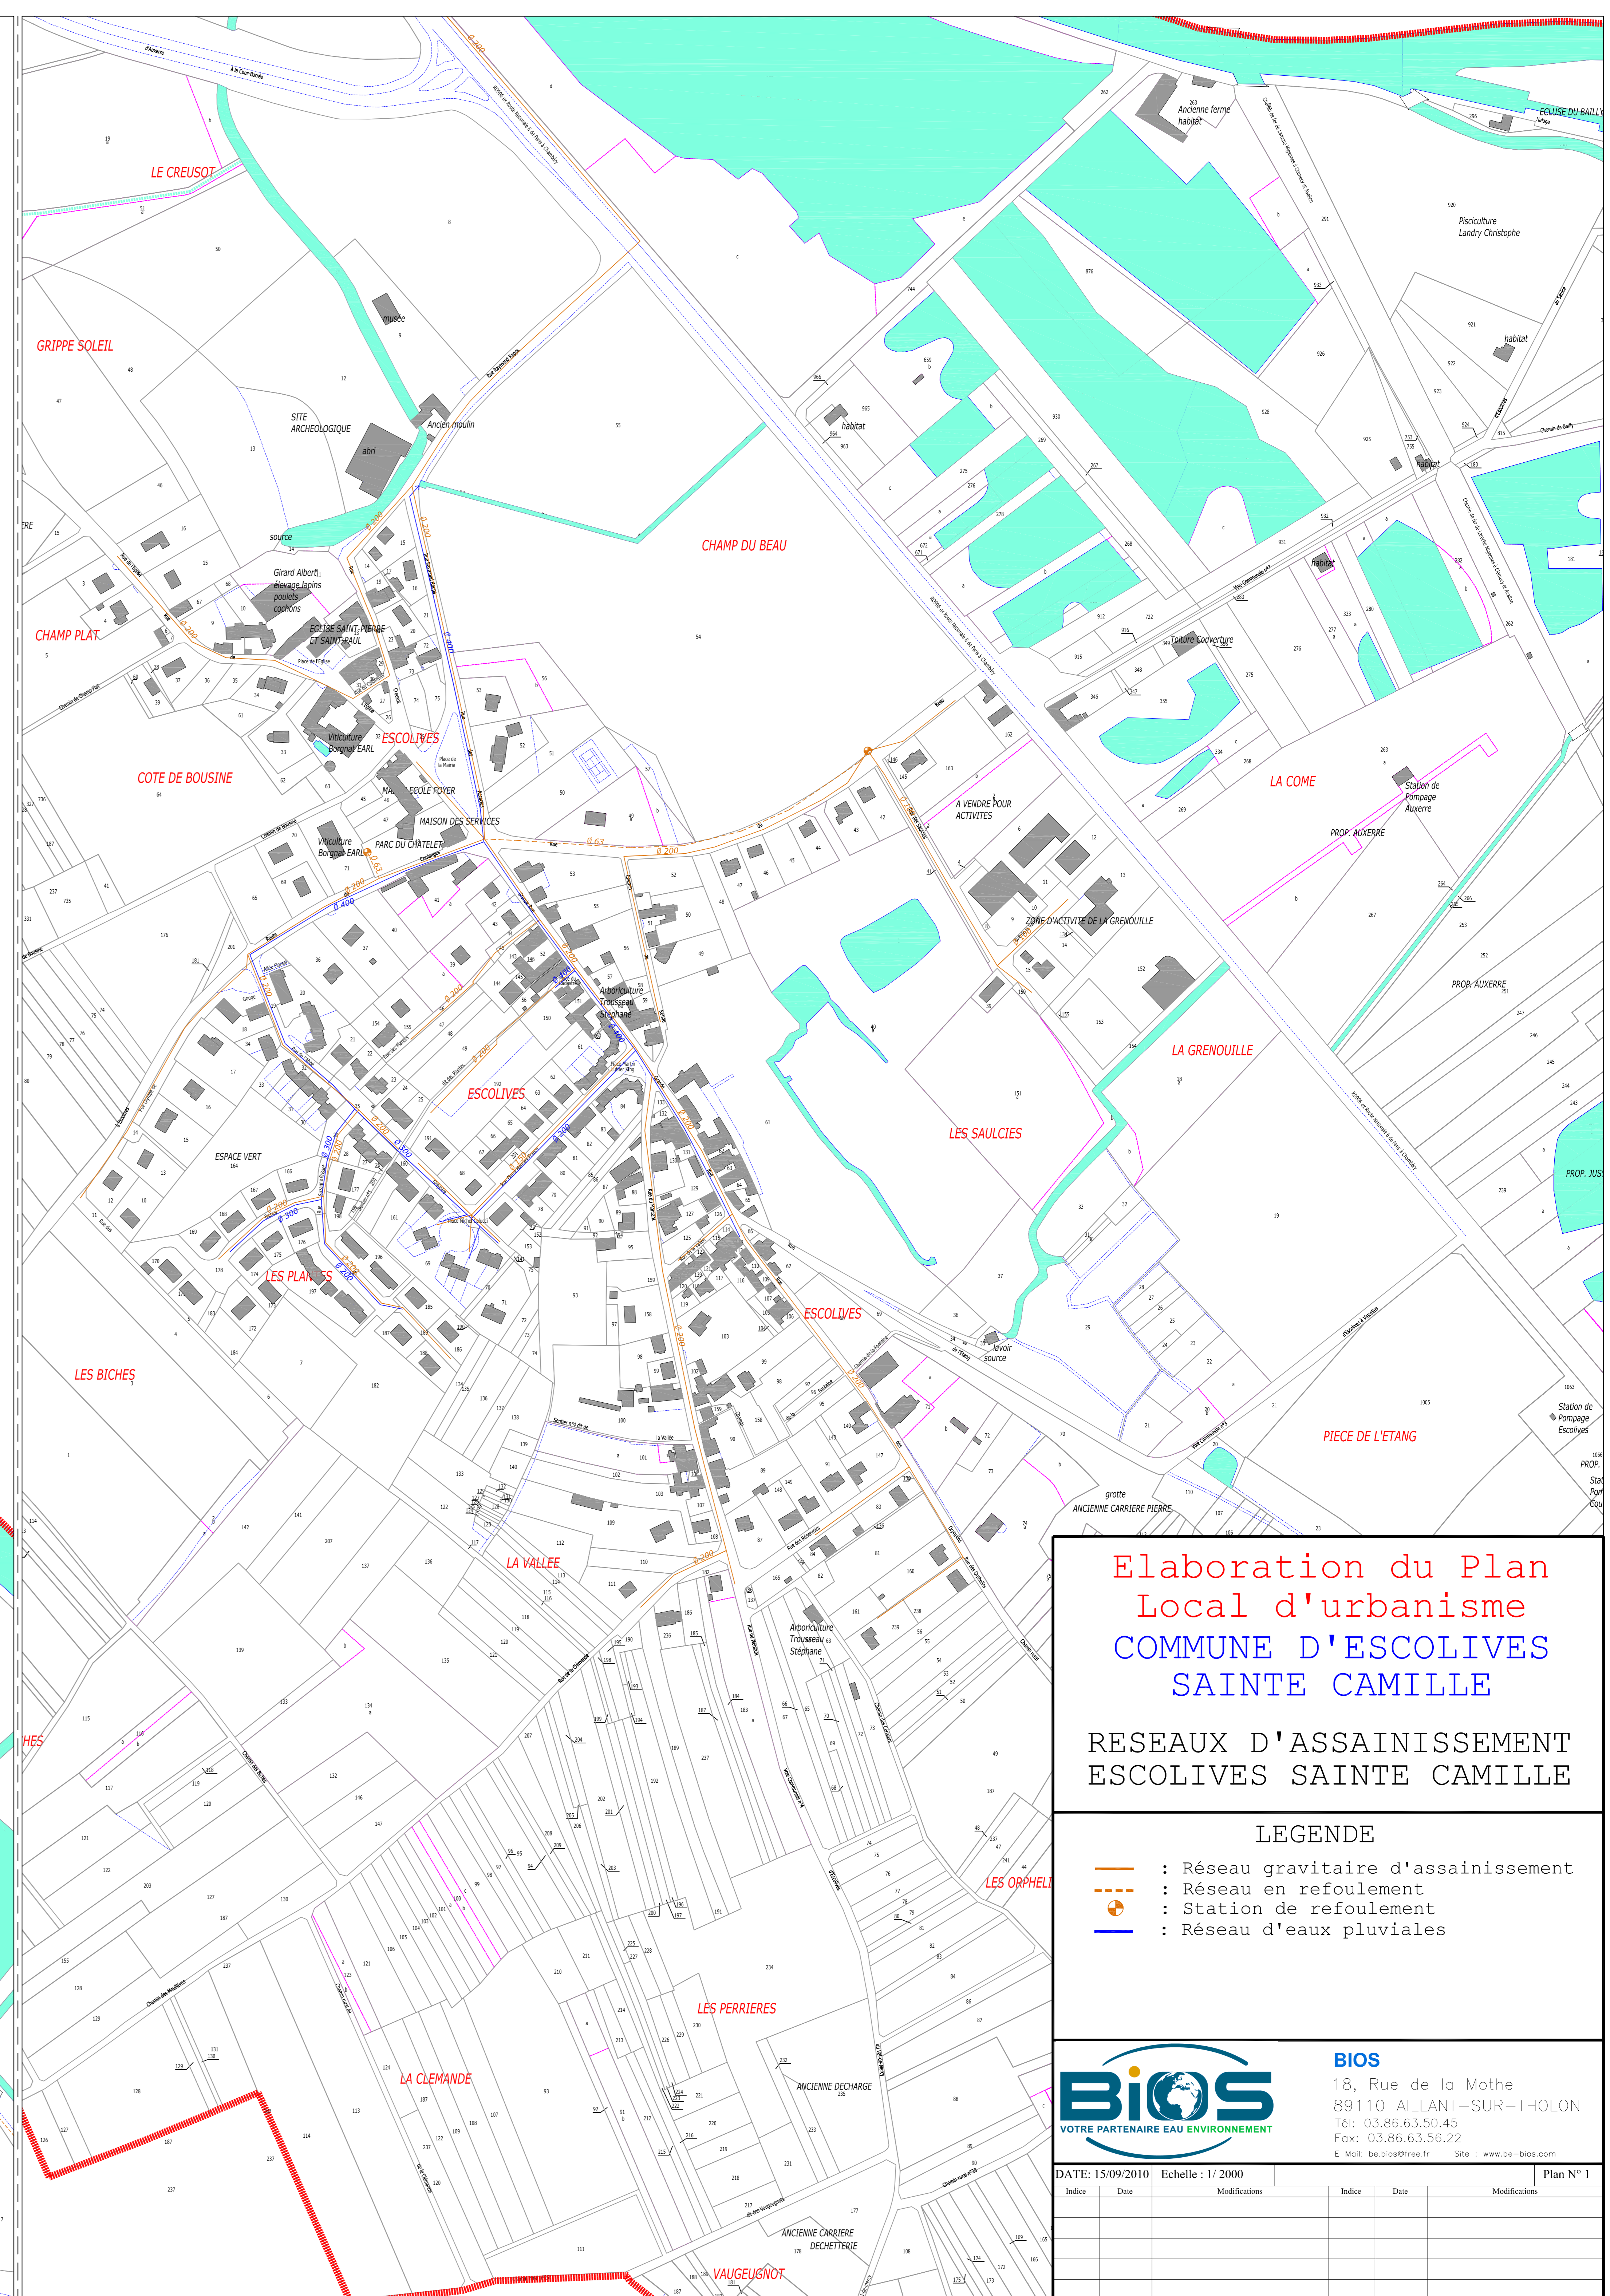

| Index | Date | Modifications | Index | Date | Modifications |
|-------|------|---------------|-------|------|---------------|
| | | | | | |



Elaboration du Plan
Local d'urbanisme
COMMUNE D'ESCOLIVES
SAINTE CAMILLE

RESEAUX D'ASSAINISSEMENT
ESCOLIVES SAINTE CAMILLE

LEGENDE

-  : Réseau gravitaire d'assainissement
-  : Réseau en refoulement
-  : Station de refoulement
-  : Réseau d'eaux pluviales

BIOS
18, Rue de la Mothe
89110 AILLANT-SUR-THOLON
Tél: 03.86.63.50.45
Fax: 03.86.63.56.22
E-Mail: be.bios@free.fr Site: www.be-bios.com

DATE: 15/09/2010 Echelle: 1/2000 Plan N° 1

| Index | Date | Modifications | Index | Date | Modifications |
|-------|------|---------------|-------|------|---------------|
| | | | | | |