



# PLAN LOCAL D'URBANISME

## Plan des Servitudes d'Utilité Publique

Vu pour être annexé  
à la délibération du \_\_\_\_\_  
approuvant  
le Plan Local d'Urbanisme

Cachet et signature :

Prescription du PLU le 16 Février 2015

Révision du POS le 24 Janvier 1997, modifié en 1999, 2007, 2010 et 2012


POS approuvé le 20 Novembre 1980

Dossier du PLU réalisé par :







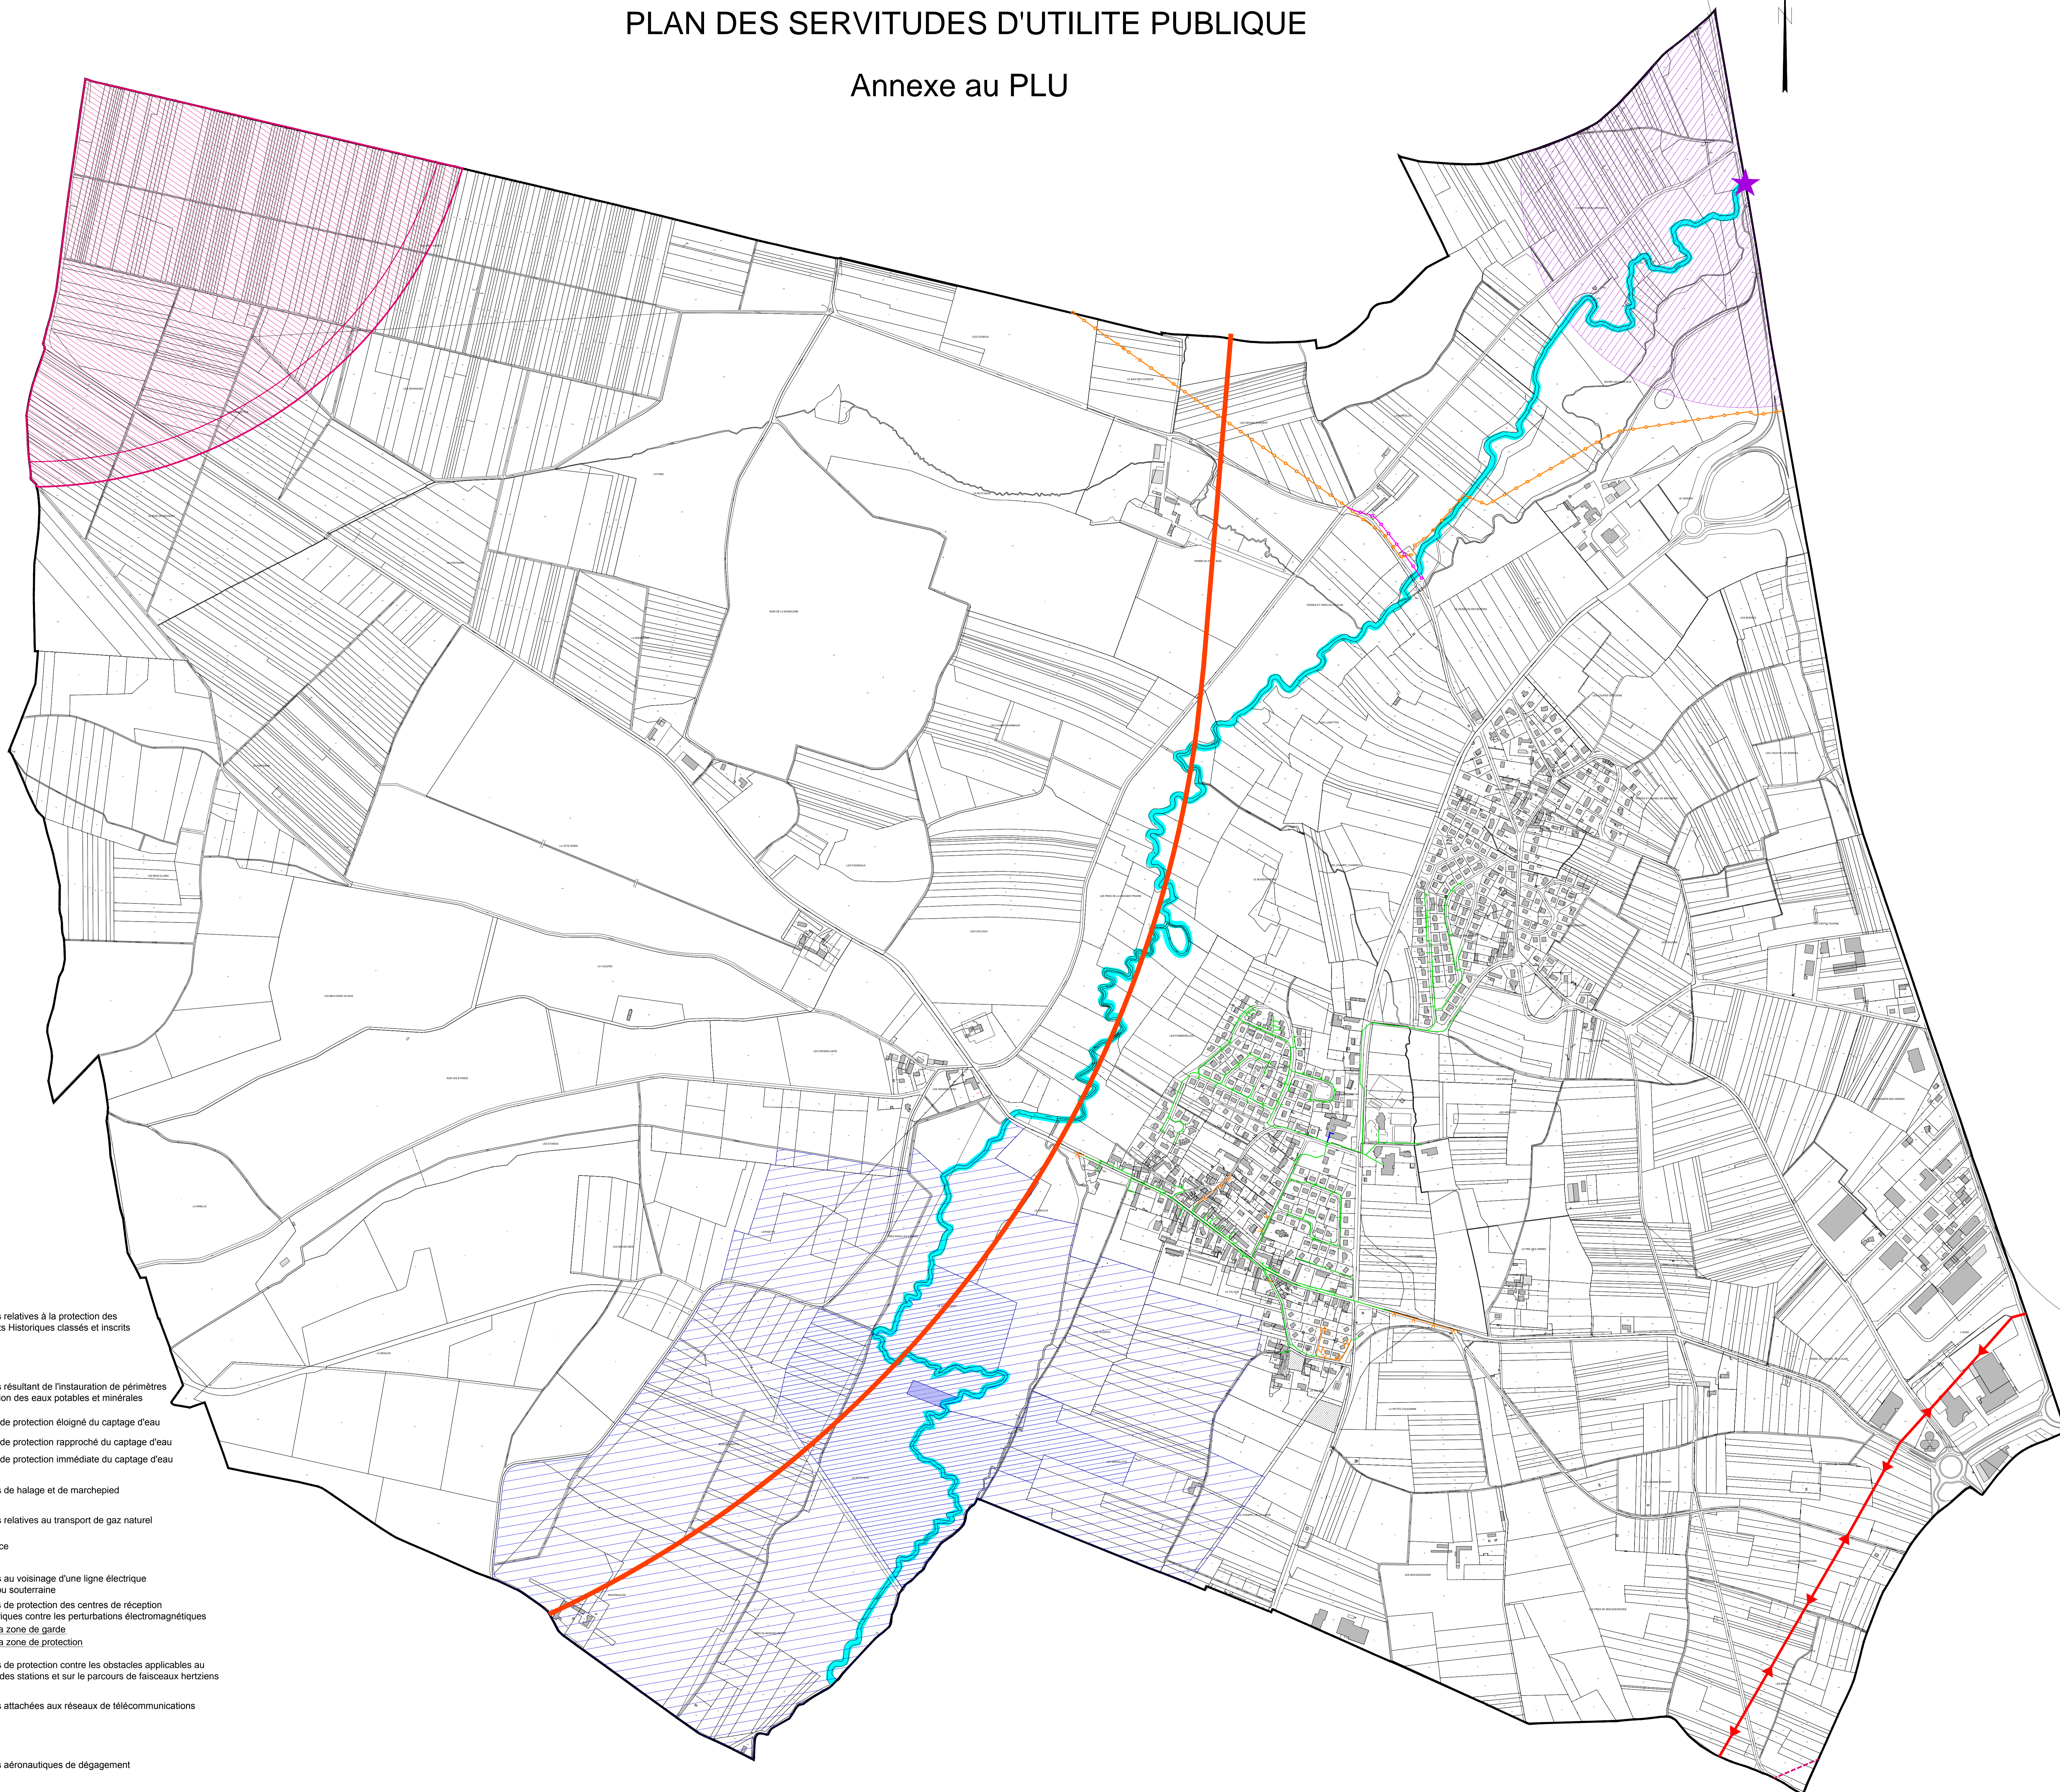



**PERSPECTIVES**  
2, rue de la Gare  
10 150 CHARMONT s/B.  
Tél : 03.25.40.05.90.  
Fax : 03.25.40.05.89.  
Mail : perspectives@perspectives-urba.com

Commune de PERRIGNY  
PLAN DES SERVITUDES D'UTILITE PUBLIQUE


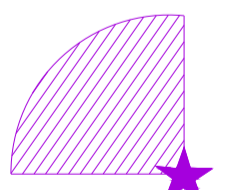
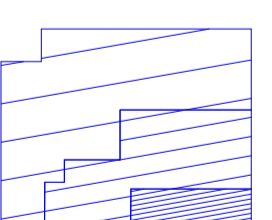
Annexe au PLU

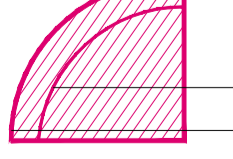

Légende

- AC1  Servitudes relatives à la protection des Monuments Historiques classés et inscrits
- AS1  Servitudes résultant de l'instauration de périmètres de protection des eaux potables et minérales  
Périmètre de protection éloigné du captage d'eau  
Périmètre de protection rapproché du captage d'eau  
Périmètre de protection immédiate du captage d'eau
- EL3  Servitudes de halage et de marchepied
- I3  Servitudes relatives au transport de gaz naturel  
En service  
 Hors service
- I4  Servitudes au voisinage d'une ligne électrique aérienne ou souterraine
- PT1  Servitudes de protection des centres de réception radioélectriques contre les perturbations électromagnétiques  
Limite de la zone de garde  
Limite de la zone de protection
- PT2  Servitudes de protection contre les obstacles applicables au voisinage des stations et sur le parcours de faisceaux hertziens
- PT3  Servitudes attachées aux réseaux de télécommunications
- T5  Servitudes aéronautiques de dégagement

# PERRIGNY

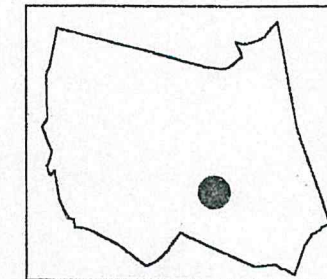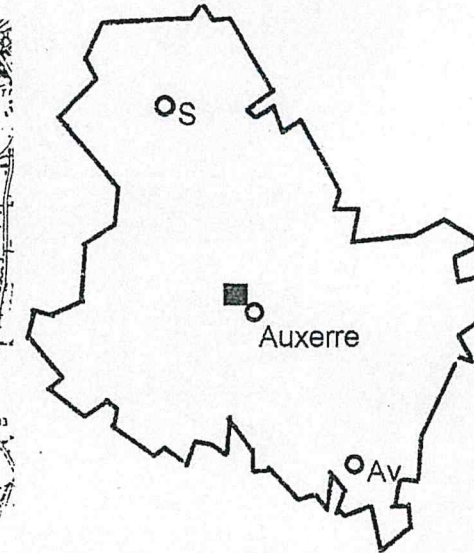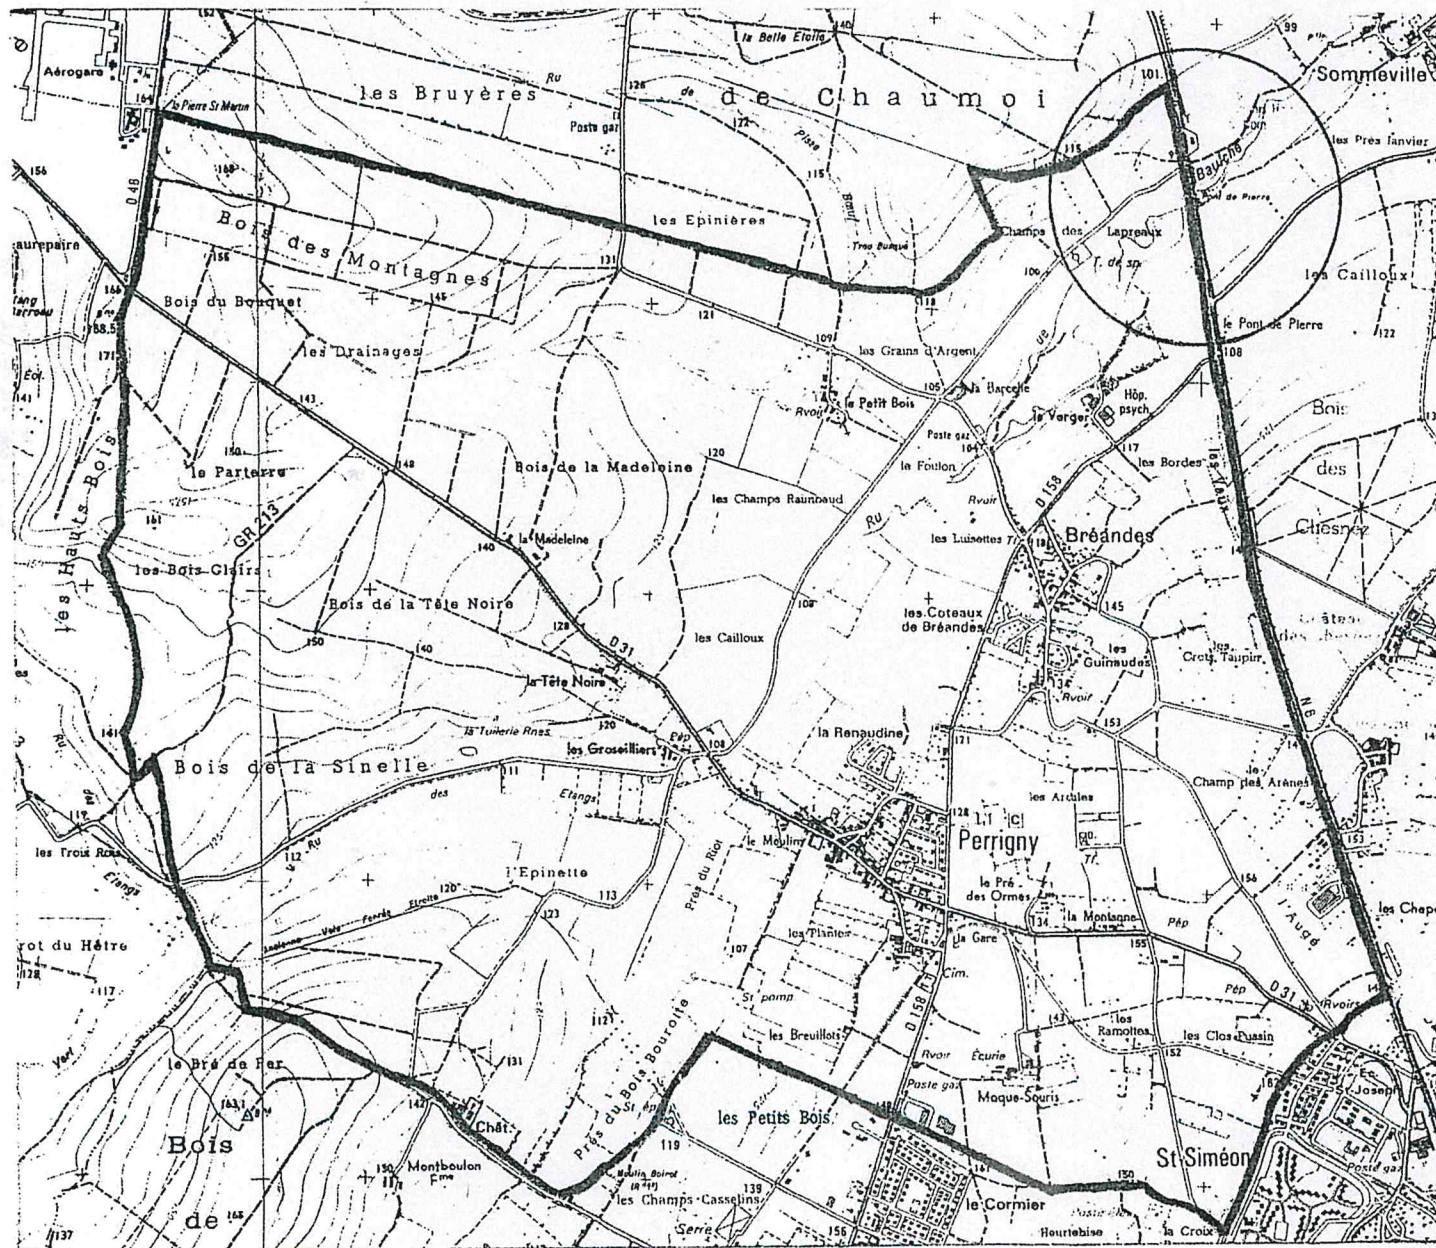

**N° INSEE :** 89 295

**Protections :**


**Edifices classés MH :** 1

# PERRIGNY

Immeubles :

1

- Pont de pierre (limite avec Monéteau)  
(Cl. 22 avril 1947)

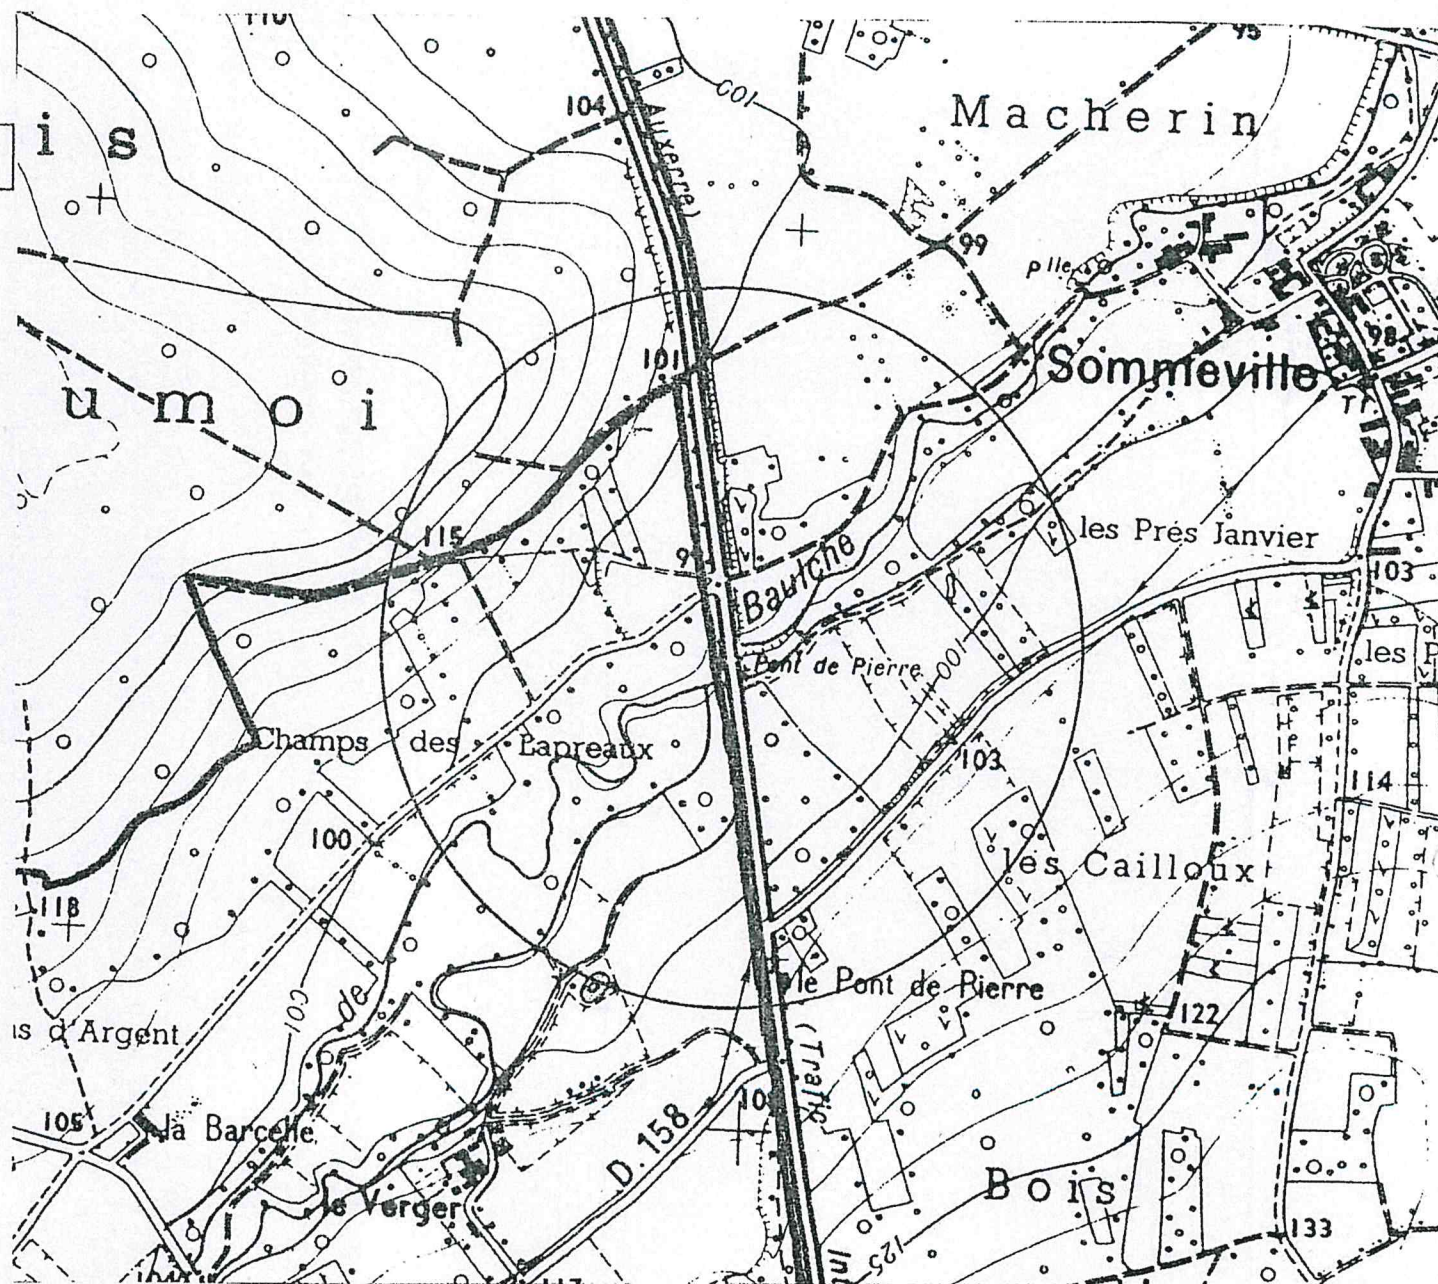

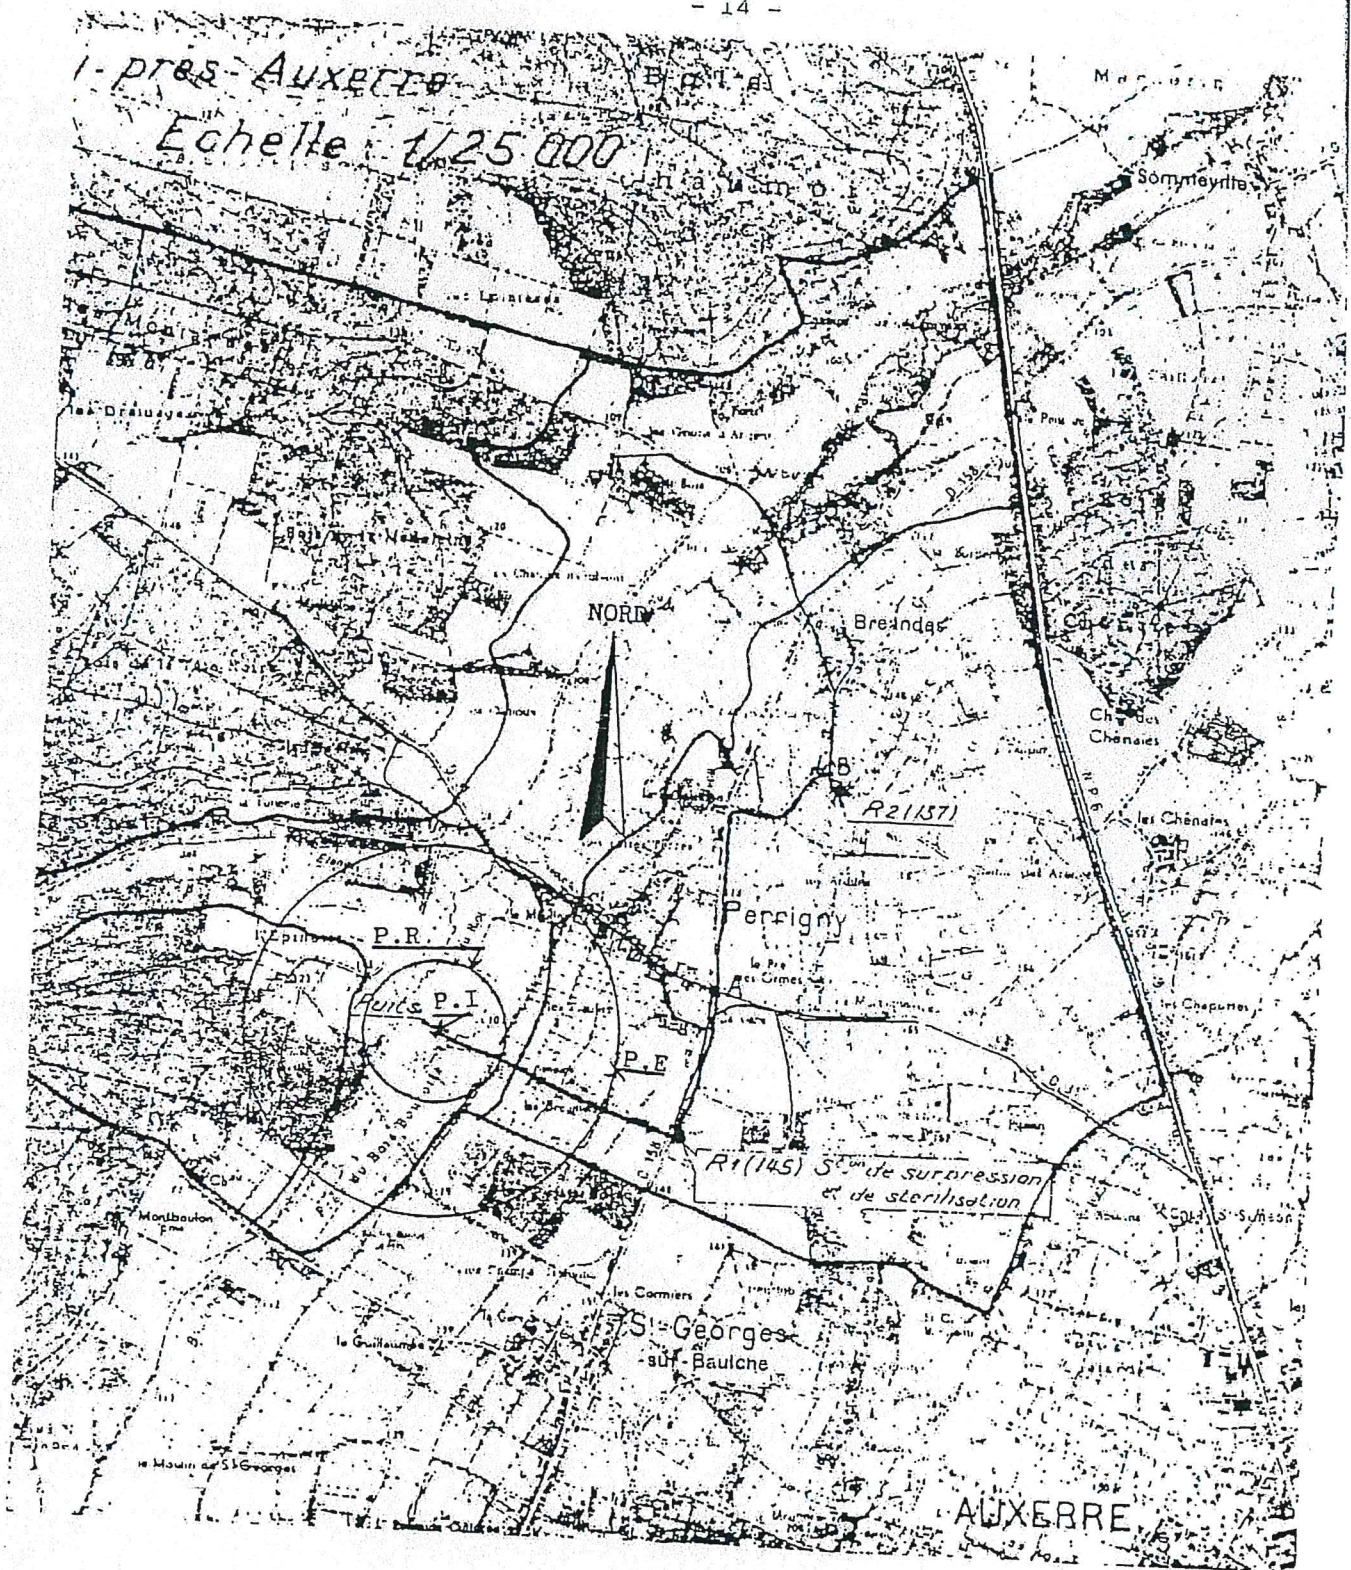



Fig.7 - PERIMETRES DE PROTECTION DU CAPTAGE DU PUIXS DU PETIT RIOT DEFINIS DANS LE RAPPORT DU GEOLOGUE OFFICIEL EN DATE DU 9 JUIN 1971 ET CREES PAR L'ARRETE DE D.U.P. EN DATE DU 23 JANVIER 1975.


- P.I: Périmètre de protection immédiate.
  - P.R: Périmètre de protection rapprochée.
  - P.E: Périmètre de protection éloignée.
- (Echelle: 1/25000)



partie du périmètre de protection Elevée  
du captage situé sur la commune de Perrigny sur Auzon  
'au lieu dit du Puits du Petit Rist'

Partie sur la commune de  
St Georges sur Baulche

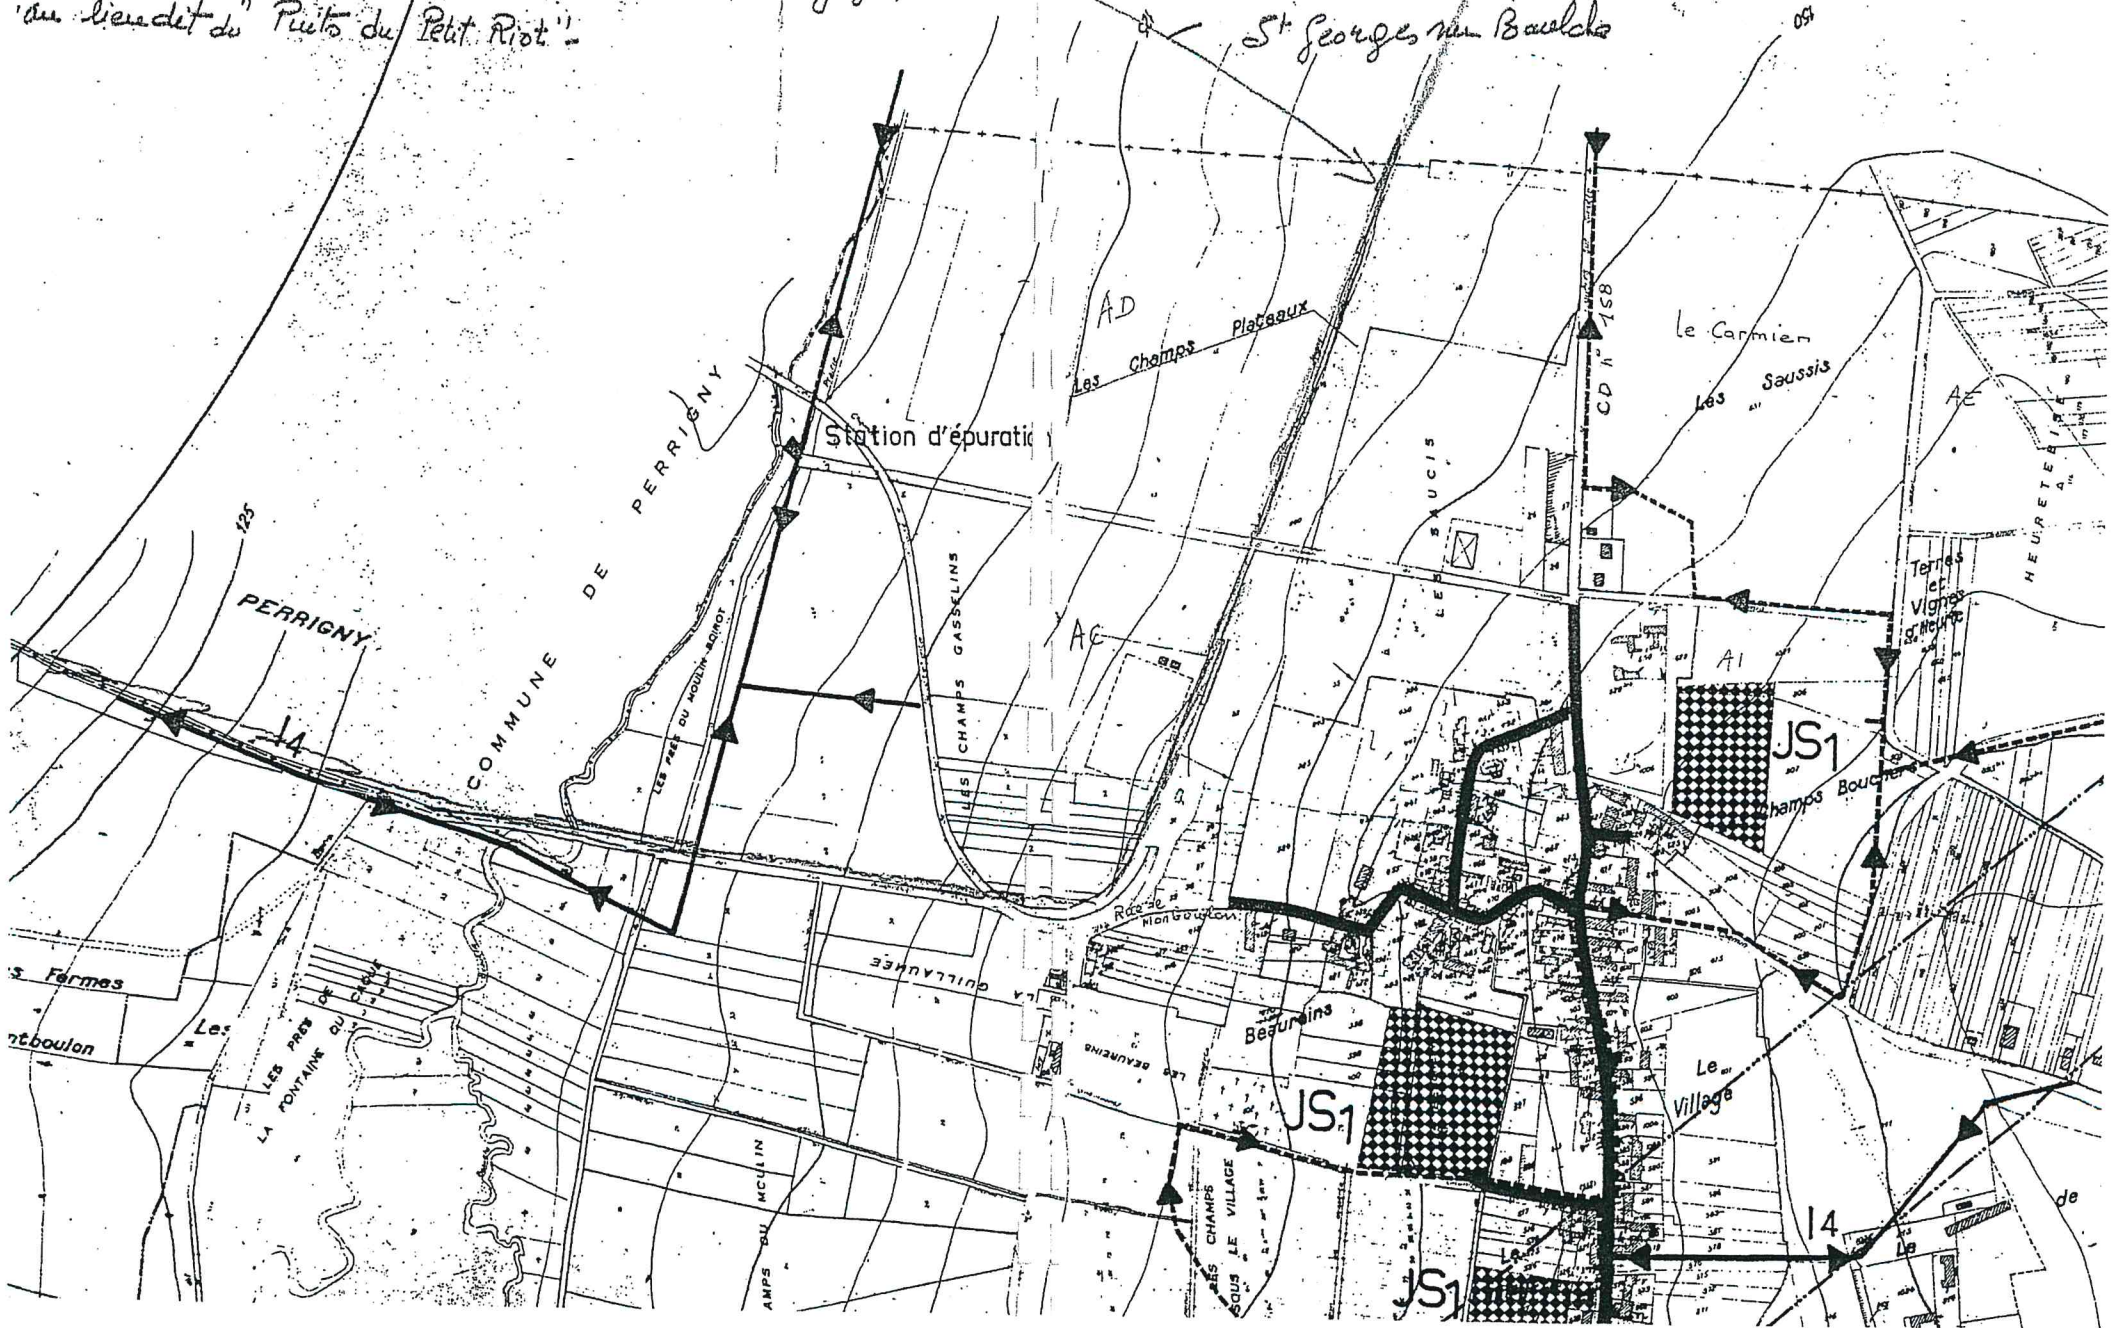

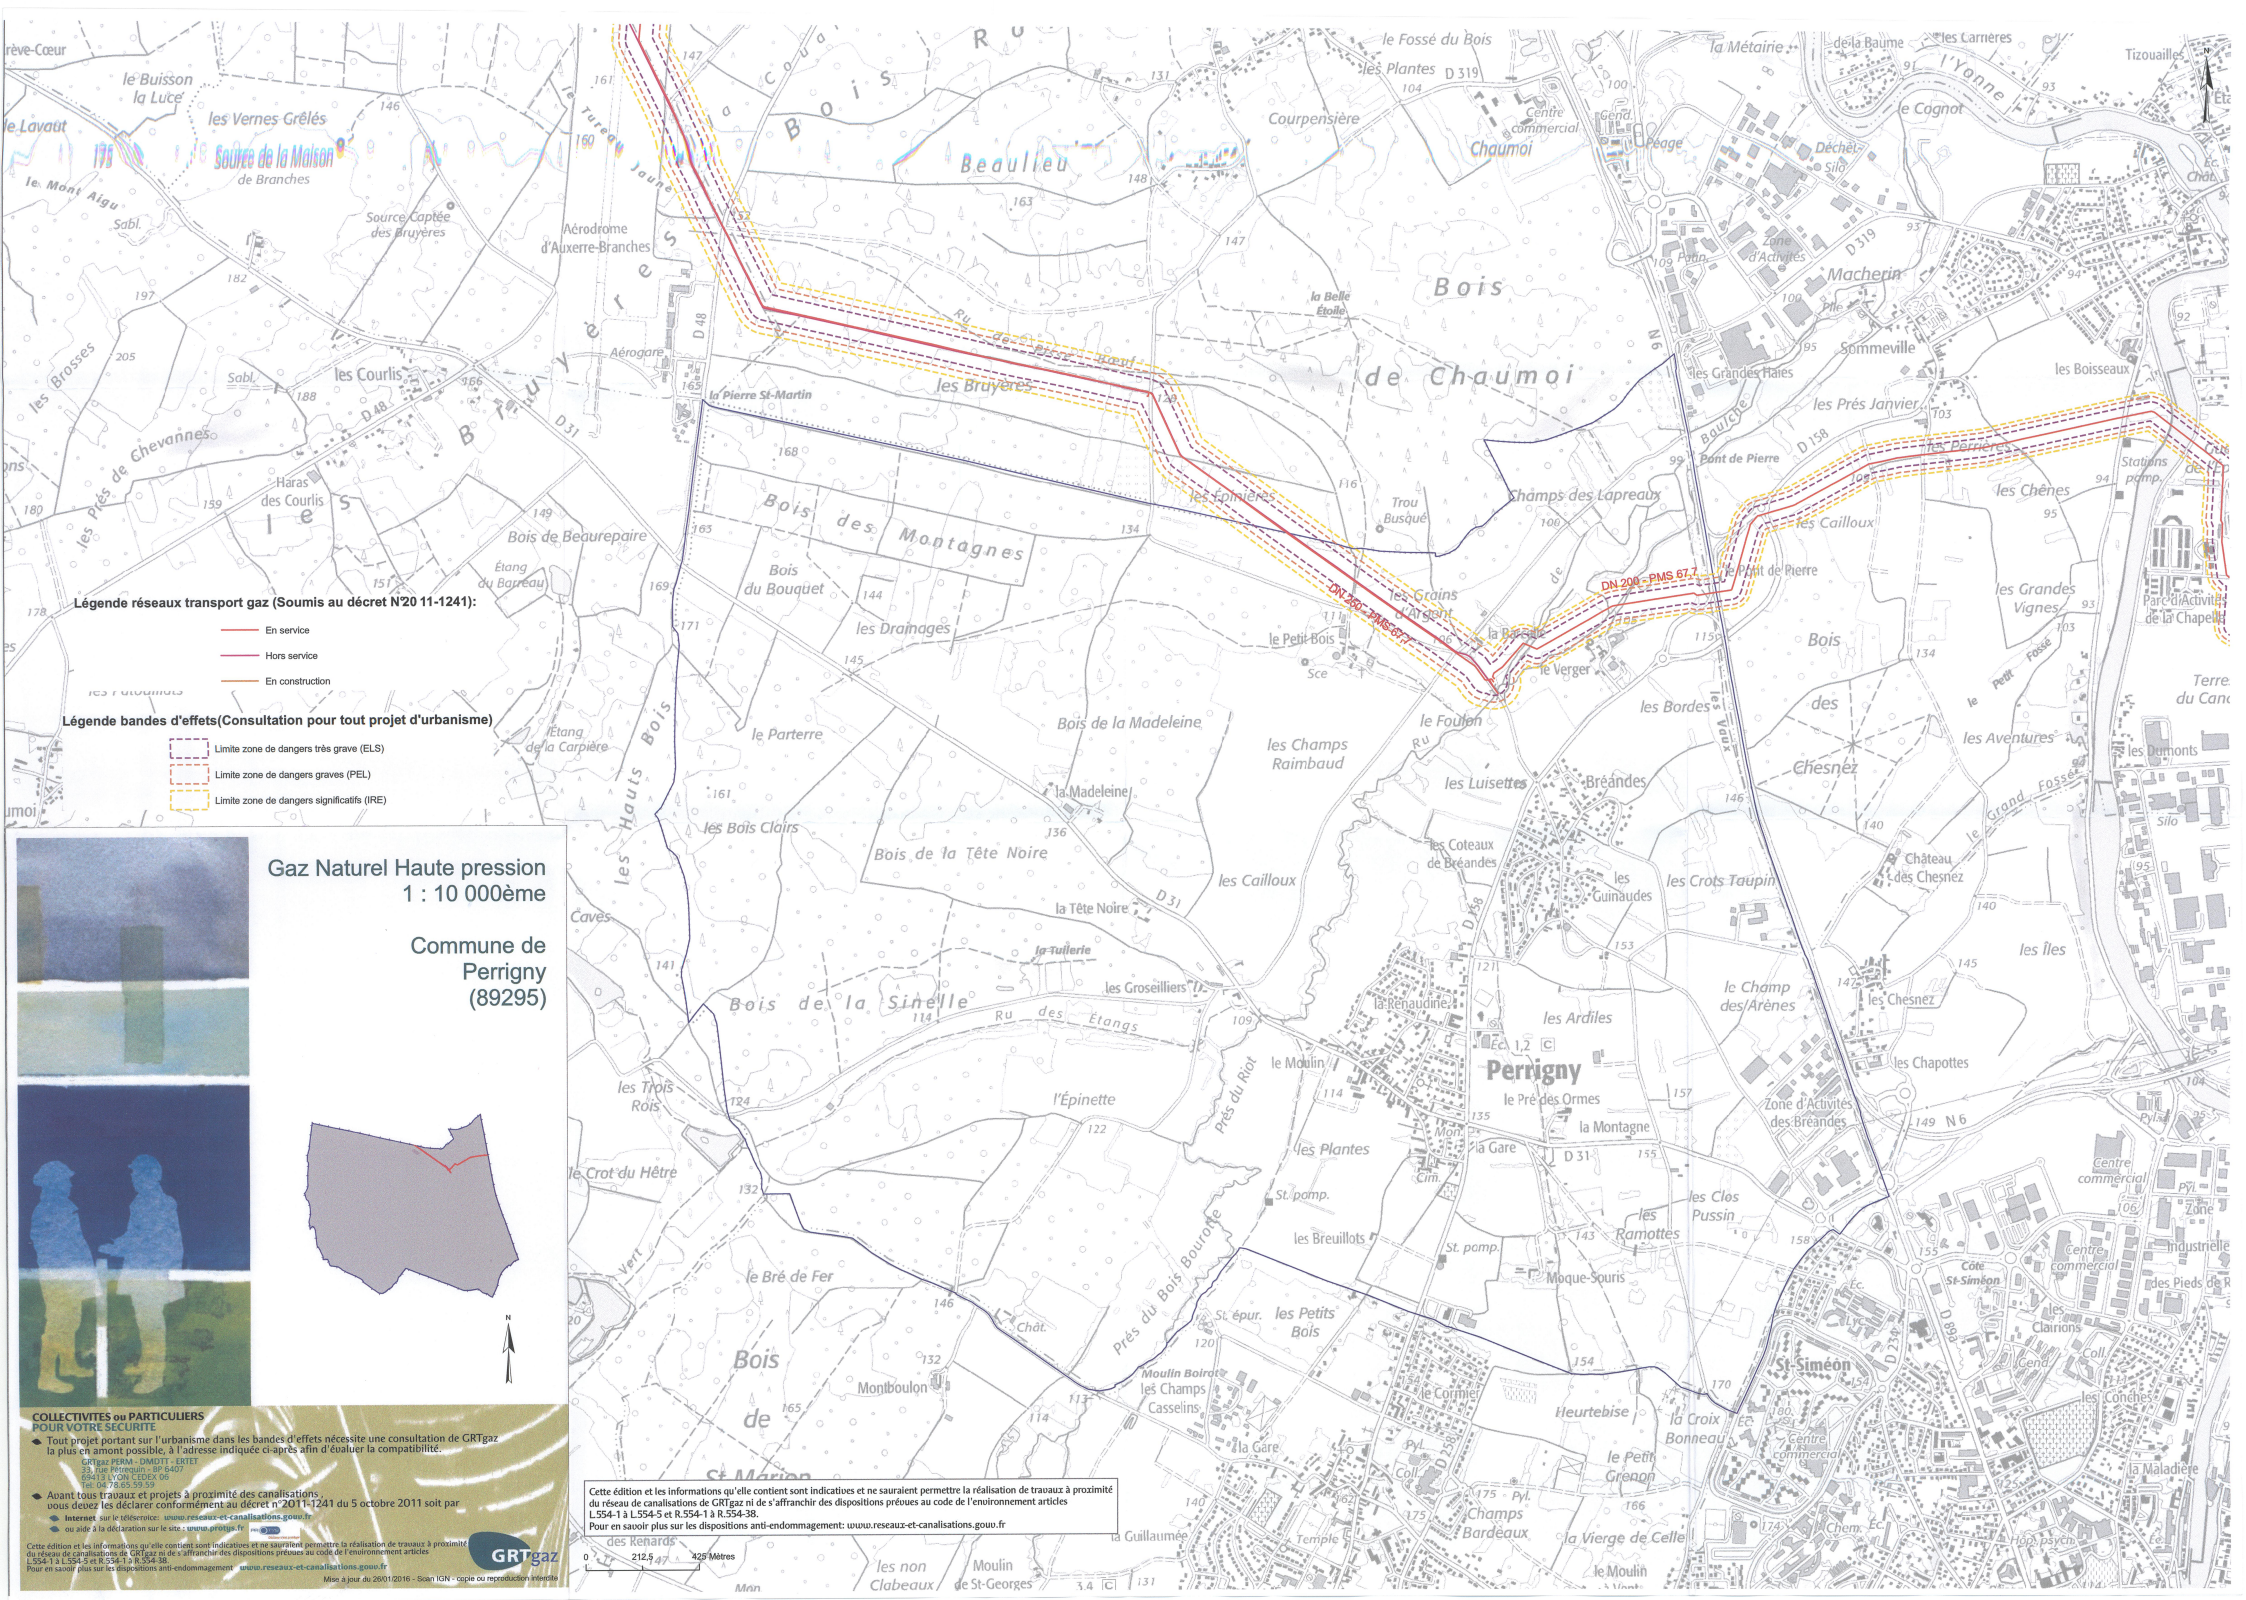

**Légende réseaux transport gaz (Soumis au décret N°20 11-1241):**


- En service
- Hors service
- En construction

**Légende bandes d'effets(Consultation pour tout projet d'urbanisme)**

- Limite zone de dangers très grave (ELS)
- Limite zone de dangers graves (PEL)
- Limite zone de dangers significatifs (RE)

**Gaz Naturel Haute pression  
1 : 10 000ème**

**Commune de  
Perrigny  
(89295)**

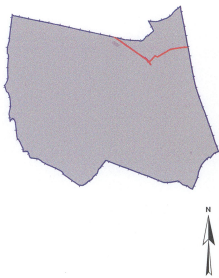

**COLLECTIVITÉS ou PARTICULIERS  
POUR VOTRE SÉCURITÉ**

- Tout projet portant sur l'urbanisme dans les bandes d'effets nécessite une consultation de CRTgaz la plus en amont possible, à l'adresse indiquée ci-après afin d'évaluer la compatibilité.
- Avant tous travaux et projets à proximité des canalisations vous devez les déclarer conformément au décret n°2011-1241 du 5 octobre 2011 soit par :
  - Internet sur le site : [www.resaux-et-canalisation.gouv.fr](http://www.resaux-et-canalisation.gouv.fr)
  - ou aide à la déclaration sur le site : [www.projet.fr](http://www.projet.fr)

**GRGgaz**


Cette édition et les informations qu'elle contient sont indicatives et ne sauraient permettre la réalisation de travaux à proximité du réseau de canalisations de CRTgaz ni de s'affranchir des dispositions prévues au code de l'environnement articles L.554-1 à L.554-5 et R.554-1 à R.554-38.  





MINISTÈRE DE L'INTÉRIEUR  
 Secrétariat Général  
 D.S.I.C. / D.I.S.  
 Télécopie National  

Service à consulter seulement  
 pour demande de dérogation  
 MONSIEUR LE PREFET  
 DE LA ZONE DE DEFENSE EST  
 S.55.10  
 ESPACE RIBERPRAY  
 RP 511004  
 57036 METZ CEDEX

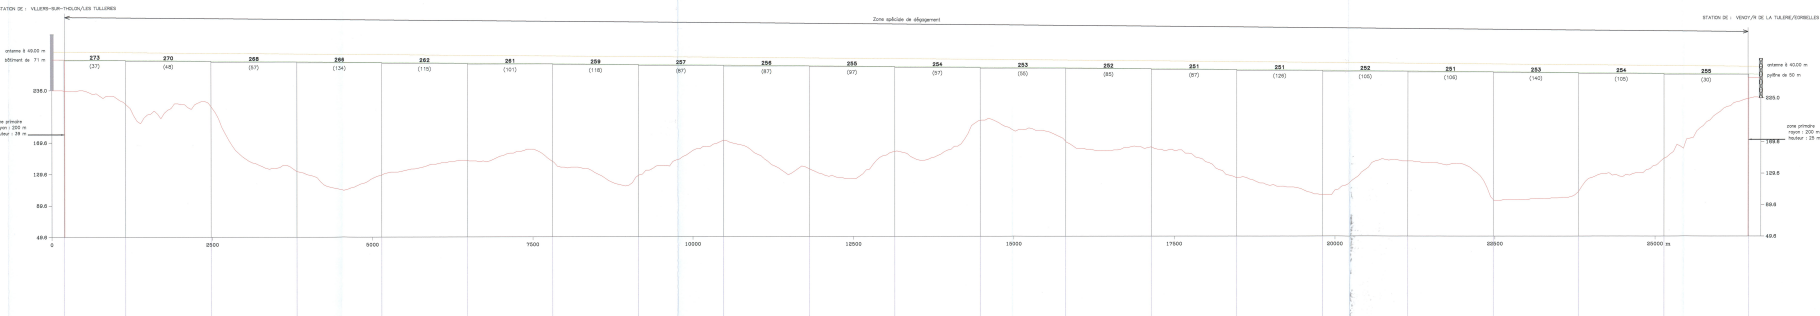



 Dans cette zone, toute construction nouvelle, les modifications, les démolitions ou autres travaux  
 autorisés, en consultation avec le préfet de la zone de défense.


PLAN n° 89-006-FN du 28 avril 2008  
 - échelle de l'état : 1:50000 m  
 - échelle de plan : 1:20000 m  
 - échelle de coupe : 1:20000 m  

SCM 01 89 006 - 1991 - Application informatique

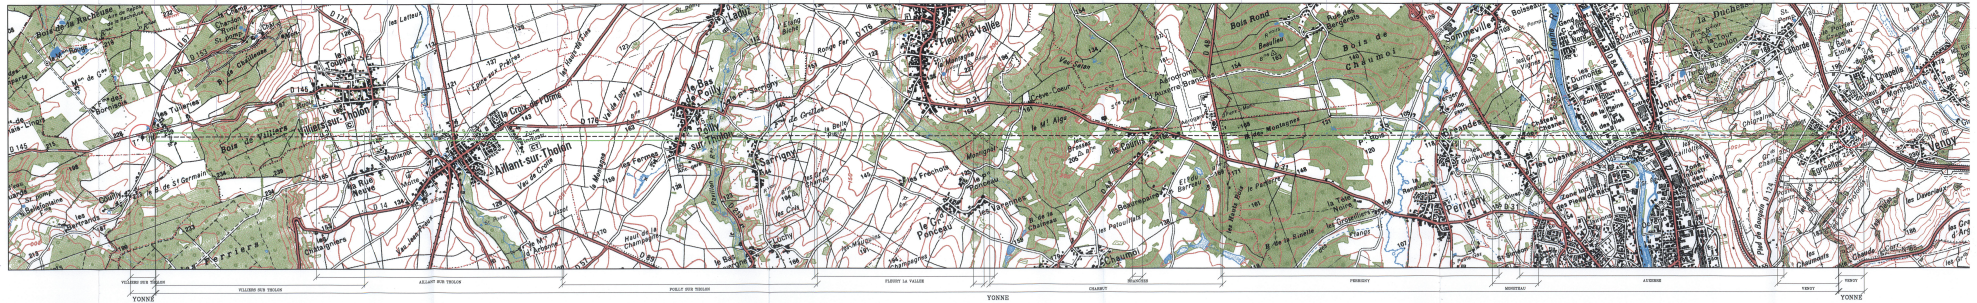




**Perrigny**

Département : YONNE

Code INSEE de la commune : 89295

**Ligne de de références**

**SYMBOLE**

-  Aérienne 1x63kV
-  Aérienne 1x225kV
-  Aér.1x225kV & 1x63kV


**Sites de références**

**SYMBOLE**


-  Poste 225kV

**Plan de zonage du réseau de transport électrique de tension ≥ 45 kV**  
(décret n°91-1147 du 14 octobre 1991 - arrêté du 16 novembre 1994)


**Code des couleurs des lignes électriques**

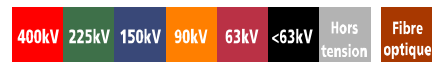


-  Limite de la commune
-  Zonage du réseau électrique de transport (aérien et souterrain)

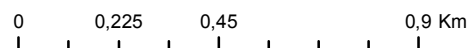

Date d'édition : 26/11/2015

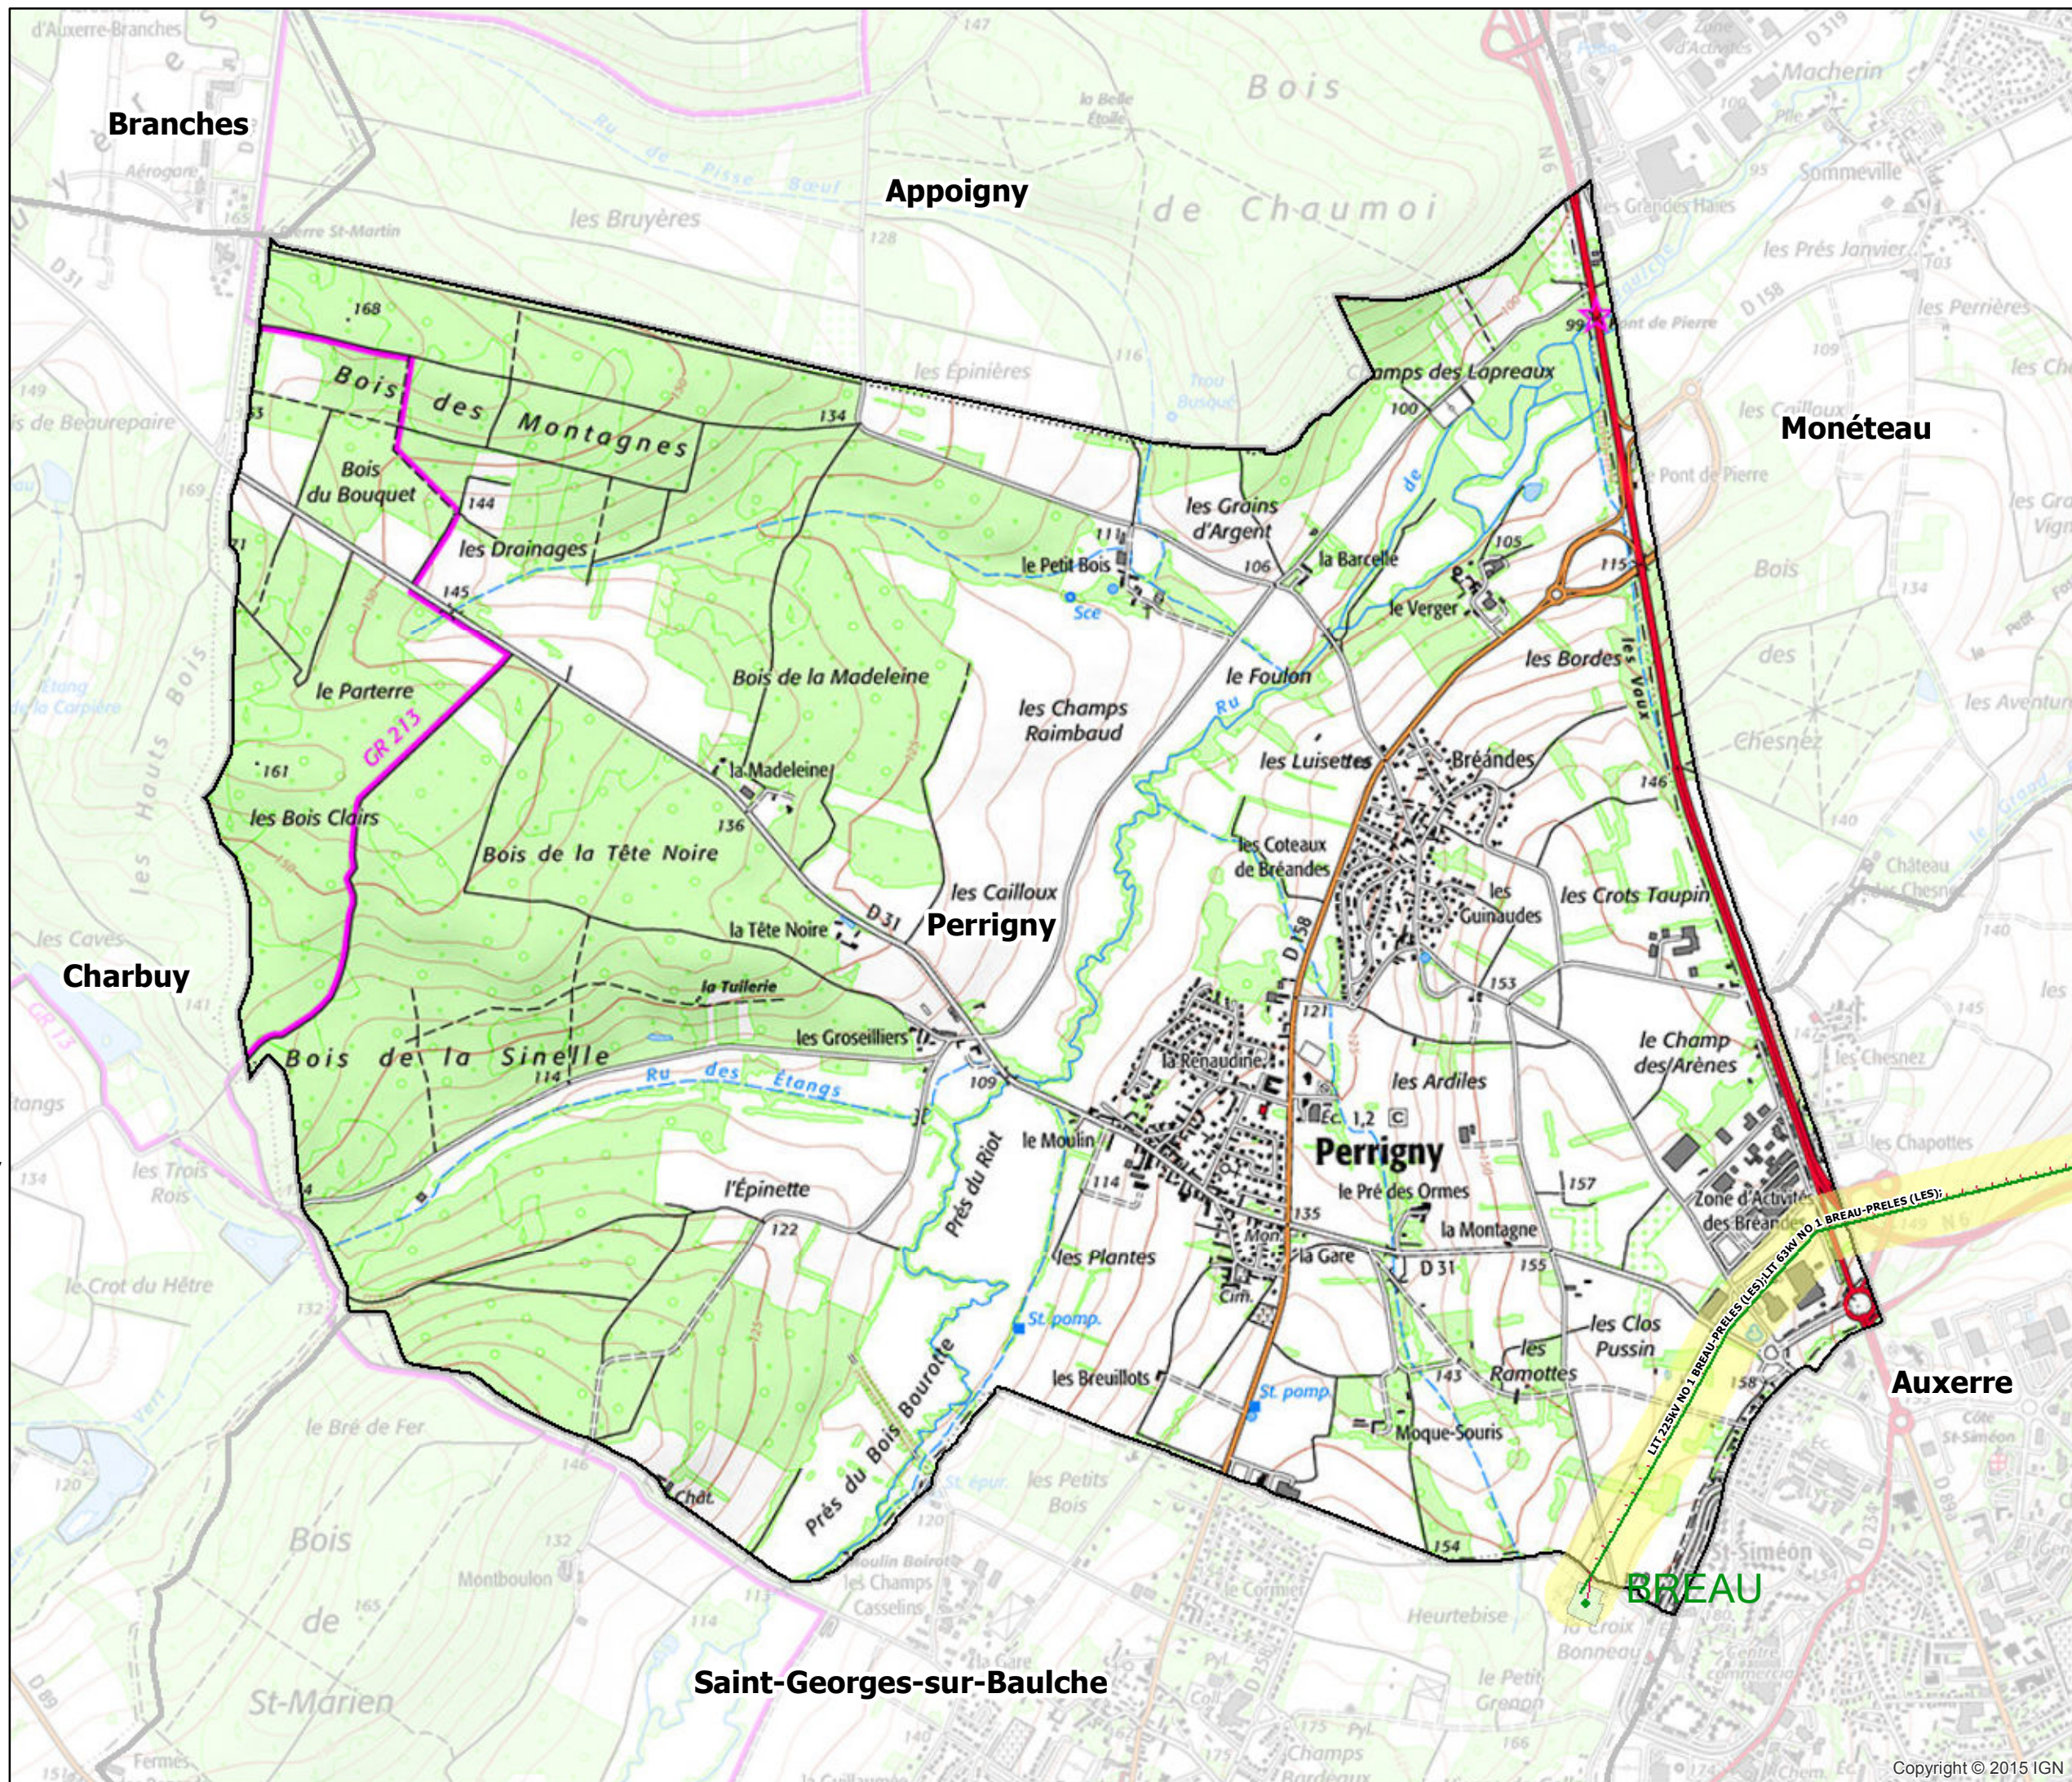



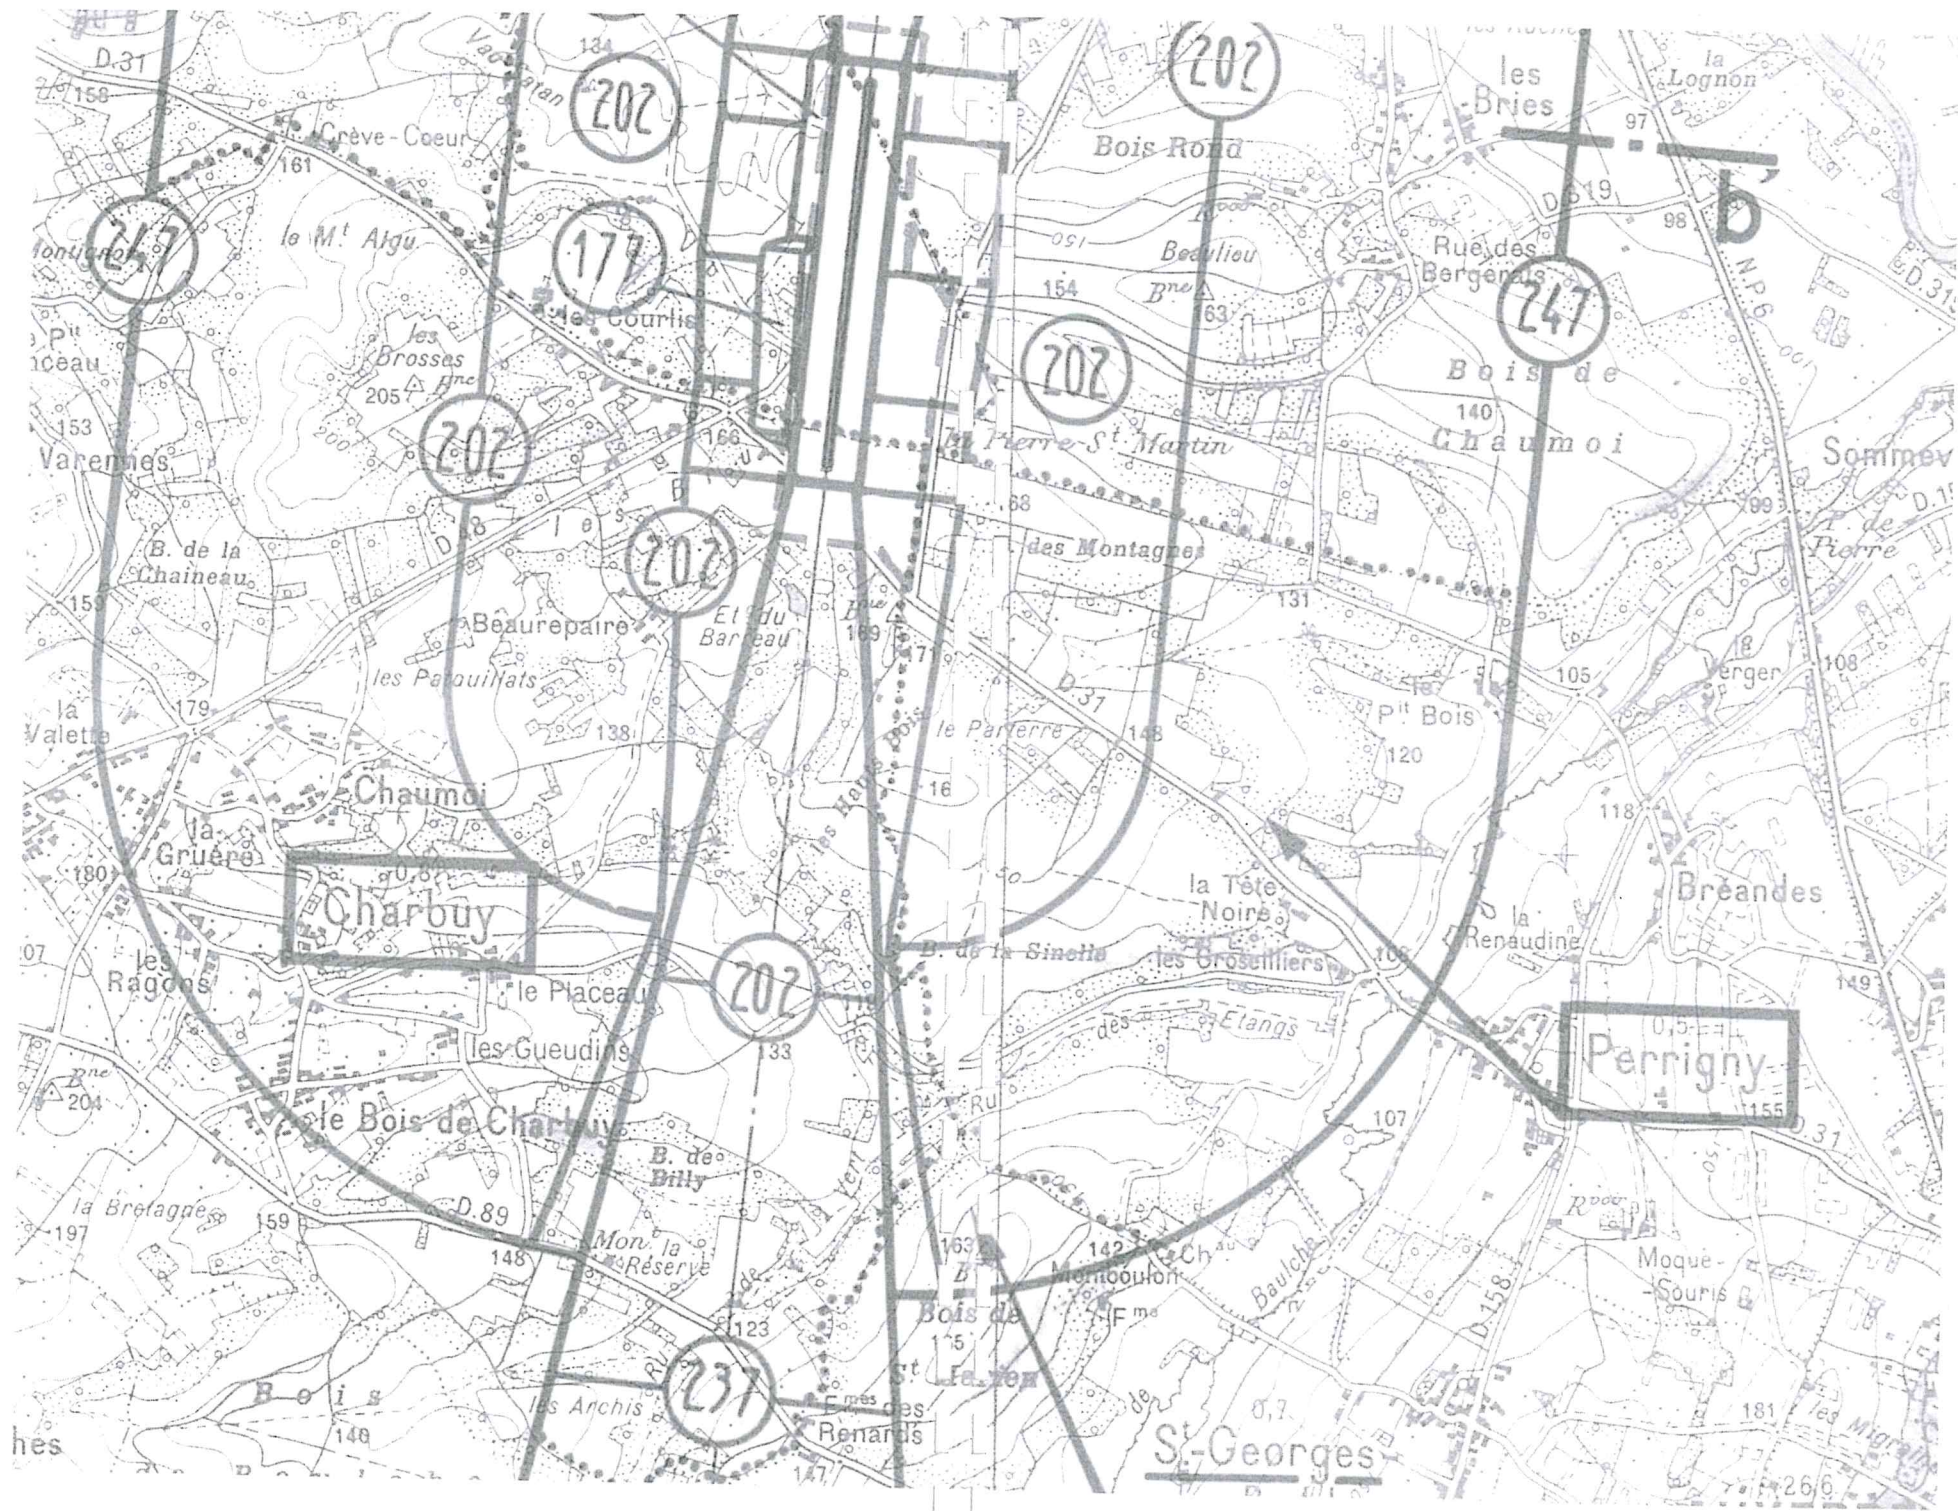

Charbuy

Perrigny

202

177

202

202

247

202

237

247

St-Georges

Charbuy

Perrigny

Bois Rond

Bois de Chaumoi

Bois de Charbuy

Bois de la Sinette

B. de la Chaîneau

Beaurepaire

des Montagne

Breandes

la Gruère

Chaumoi

la Tête Noire

la Renaudine

les Ragons

le Placeau

les Grosilliers

la Renaudine

les Gueudins

des Etangs

Perrigny

la Bretagne

Mon la Réserve

Momboulon

Moque-Souris

les Archis

les Renards

St-Georges

les Mignards

D.31

158

161

153

159

179

190

197

204

204























































































