



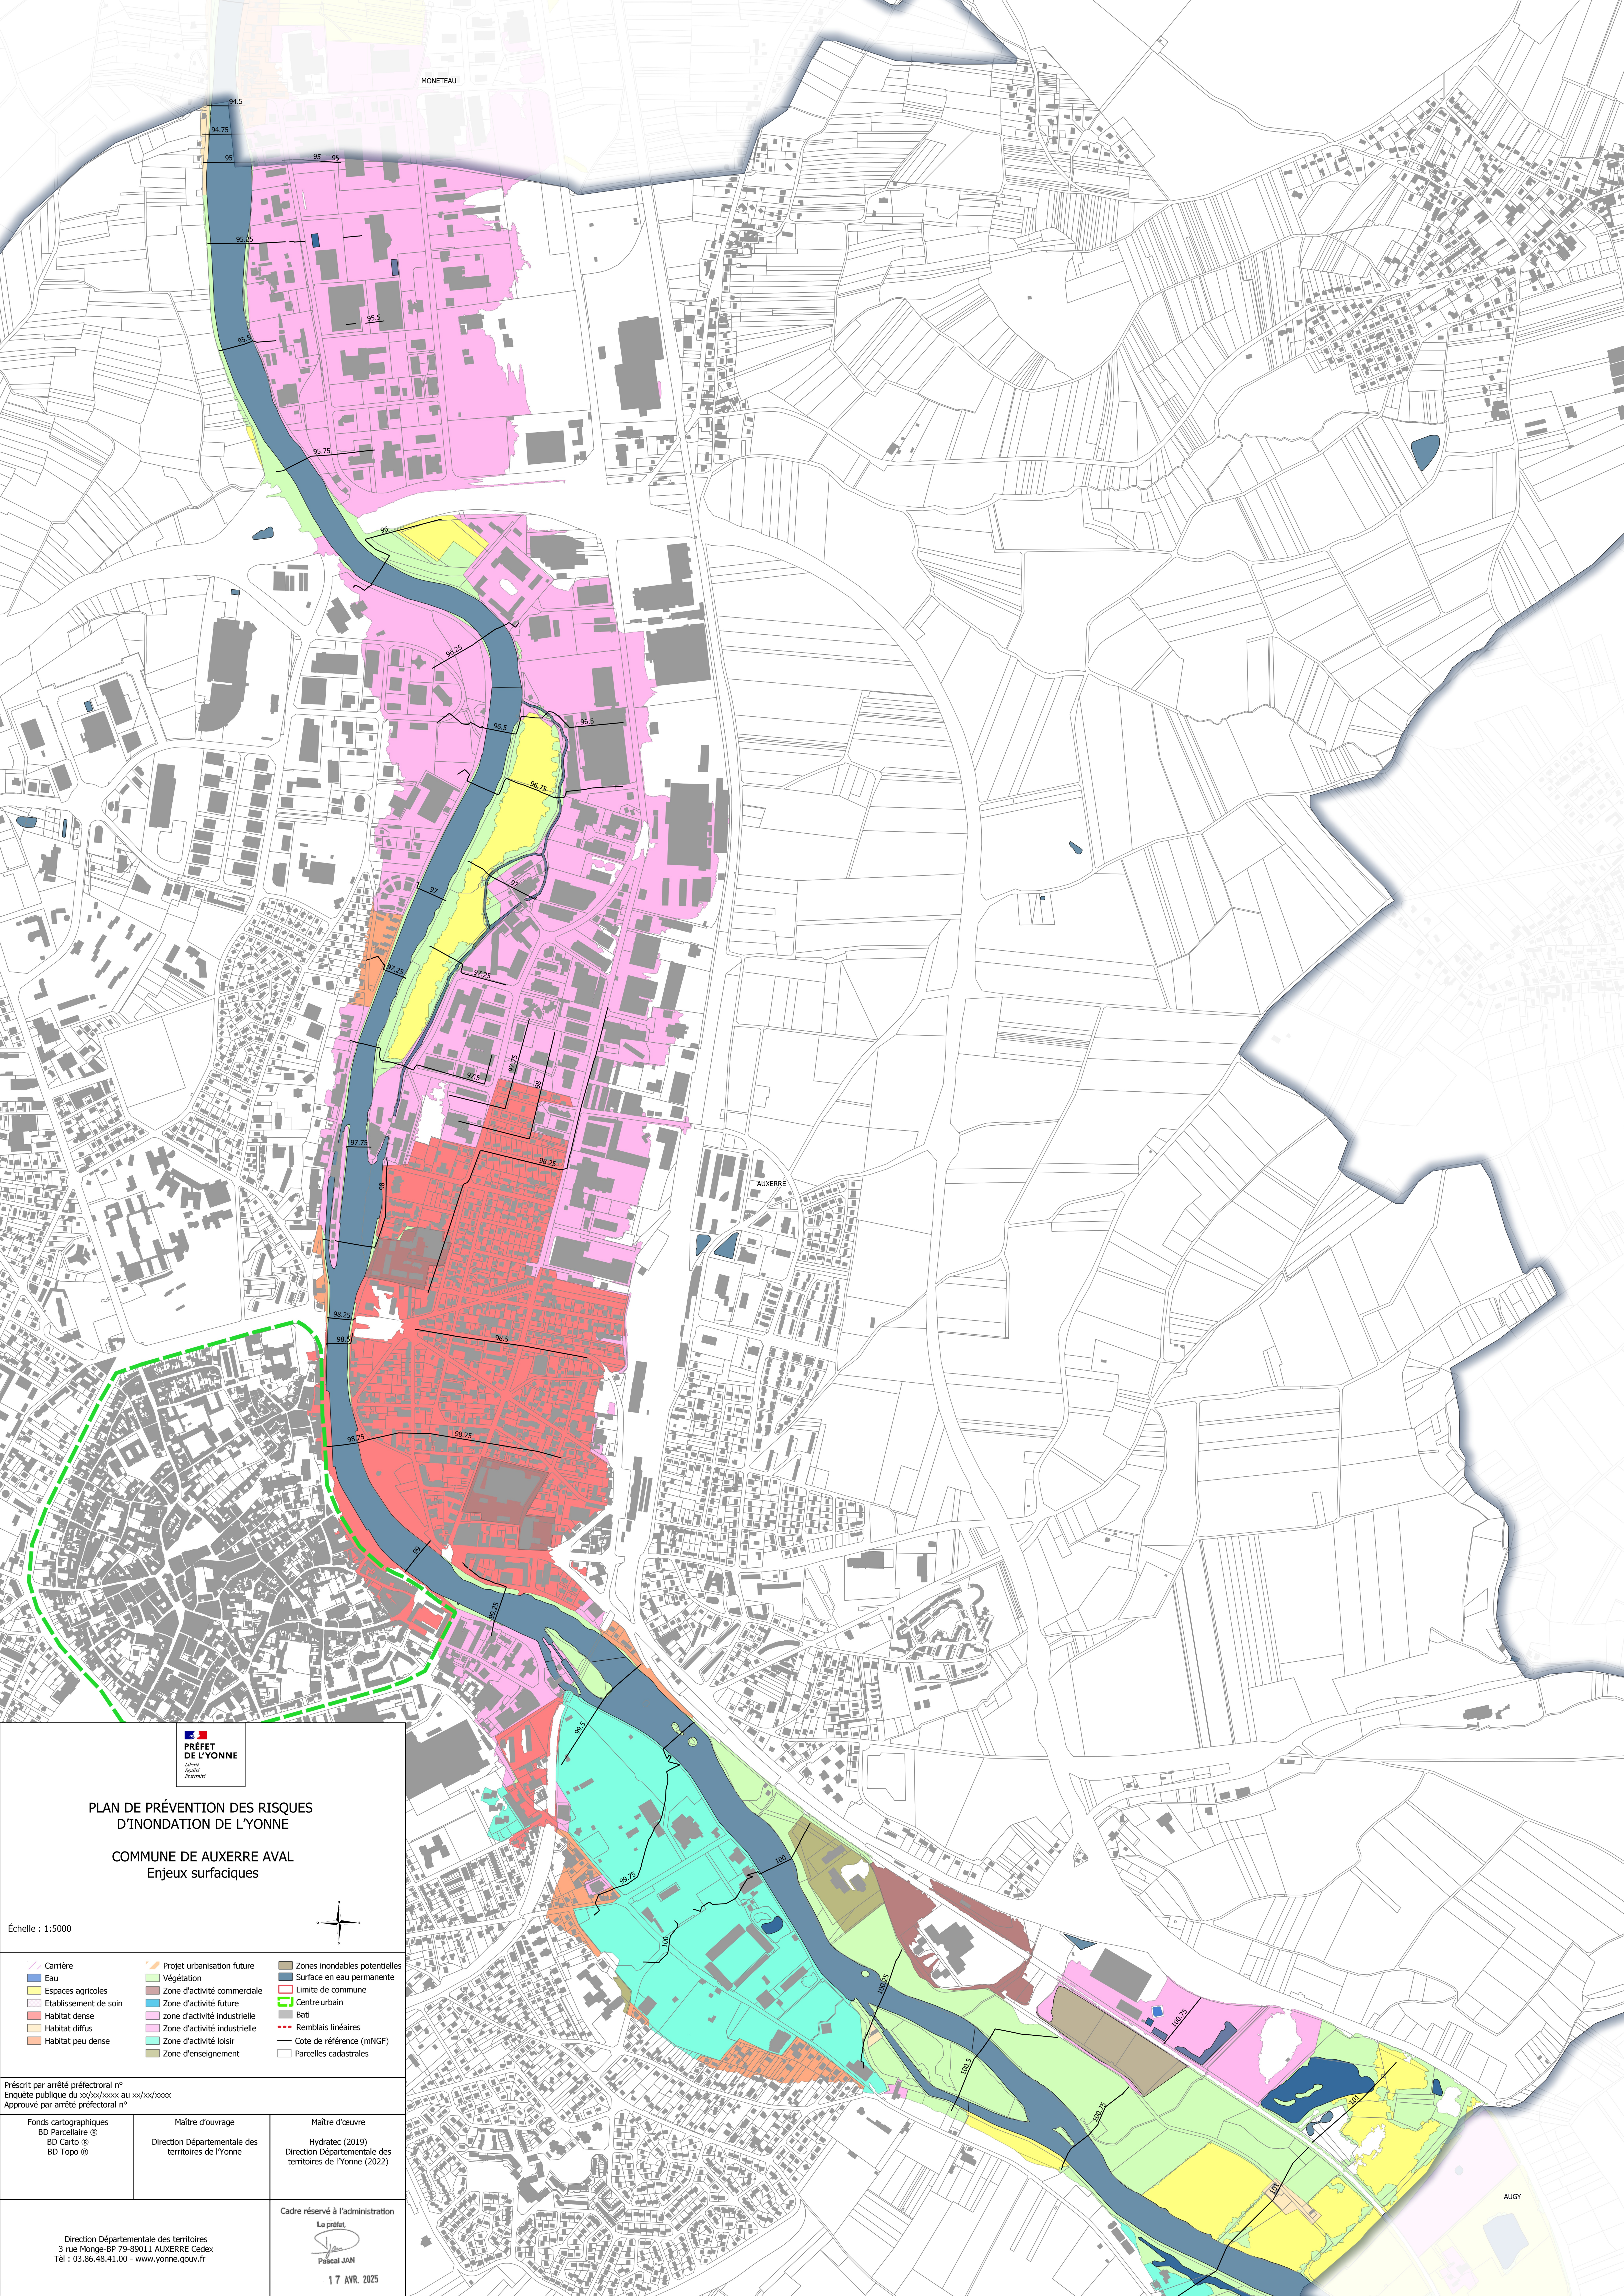

PLAN DE PRÉVENTION DES RISQUES
D'INONDATION DE L'YONNE

COMMUNE DE AUXERRE AVAL

Enjeux surfaciques

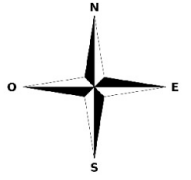

Échelle : 1:5000

- Carrière

Eau

Espaces agricoles

Etablissement de soin

Habitat dense

Habitat diffus

Habitat peu dense
- Projet urbanisation future

Végétation

Zone d'activité commerciale

Zone d'activité future

Zone d'activité industrielle

Zone d'activité industrielle

Zone d'activité loisir

Zone d'enseignement
- Zones inondables potentielles

Surface en eau permanente

Limite de commune

Centre urbain

Bati

Remblais linéaires

Cote de référence (mNGF)

Parcelles cadastrales

Préscrit par arrêté préfectoral n°
Enquête publique du xx/xx/xxxx au xx/xx/xxxx
Approuvé par arrêté préfectoral n°

Fonds cartographiques BD Parcellaire ® BD Cartho ® BD Topo ®	Maitre d'ouvrage Direction Départementale des territoires de l'Yonne	Maitre d'œuvre Hydratec (2019) Direction Départementale des territoires de l'Yonne (2022)
---	--	--

Direction Départementale des territoires
3 rue Monge-BP 79-89011 AUXERRE Cedex
Tél : 03.86.48.41.00 - www.yonne.gouv.fr

Cadre réservé à l'administration
La préfète
Pascal JAN

17 AVR. 2025